


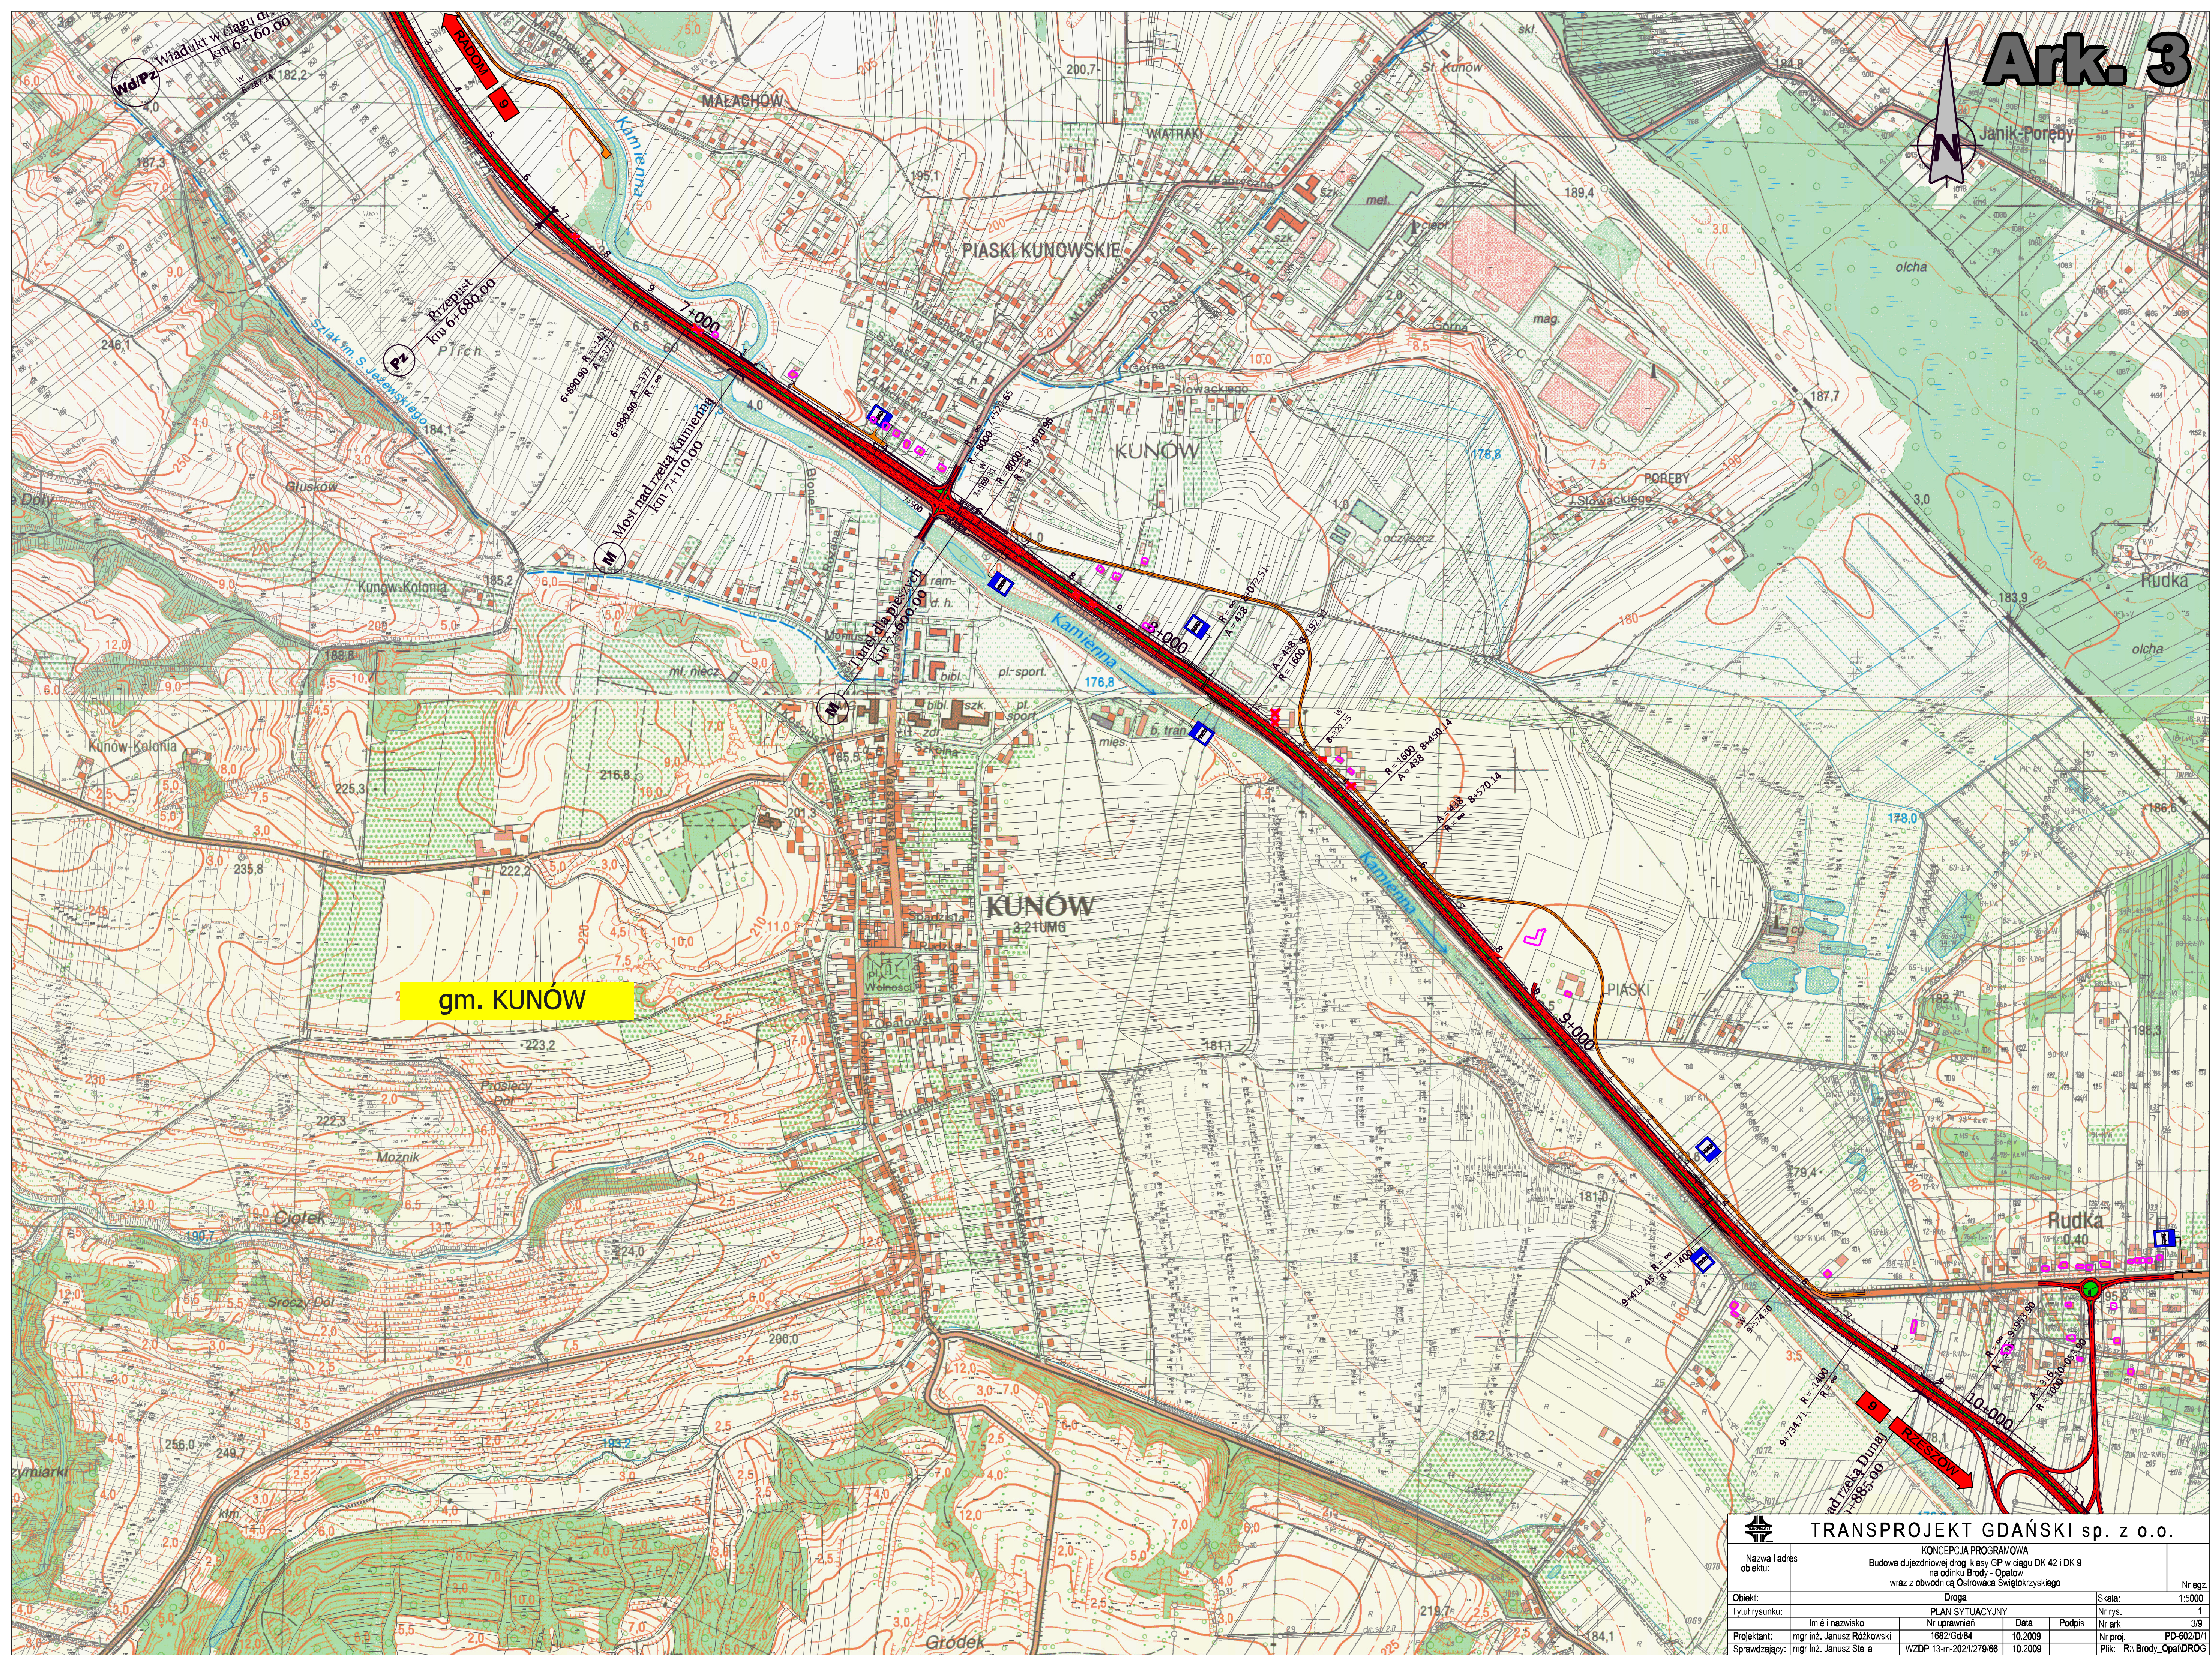

Janik-Poreby



TRANSPROJEKT GDAŃSKI sp. z o.o.

Nazwa i adres obiektu:		KONCEPCJA PROGRAMOWA		Nr egz:	
Opis:		Budowa drogi klasy GP w ciągu DK 42 i DK 9 na odcinku Brody - Opalów wraz z obwodnicą Ostrowca Świętokrzyskiego		1:5000	
Tytuł rysunku:		Droga		Nr rys.	
Projektant:		Imię i nazwisko		3/9	
Sprawdzający:		Nr uprawnień		Nr ark.	
		Data		PD-602/D/1	
		Podpis		Plik:	
		10.2009		R:\Brody_Opal\DR01	