
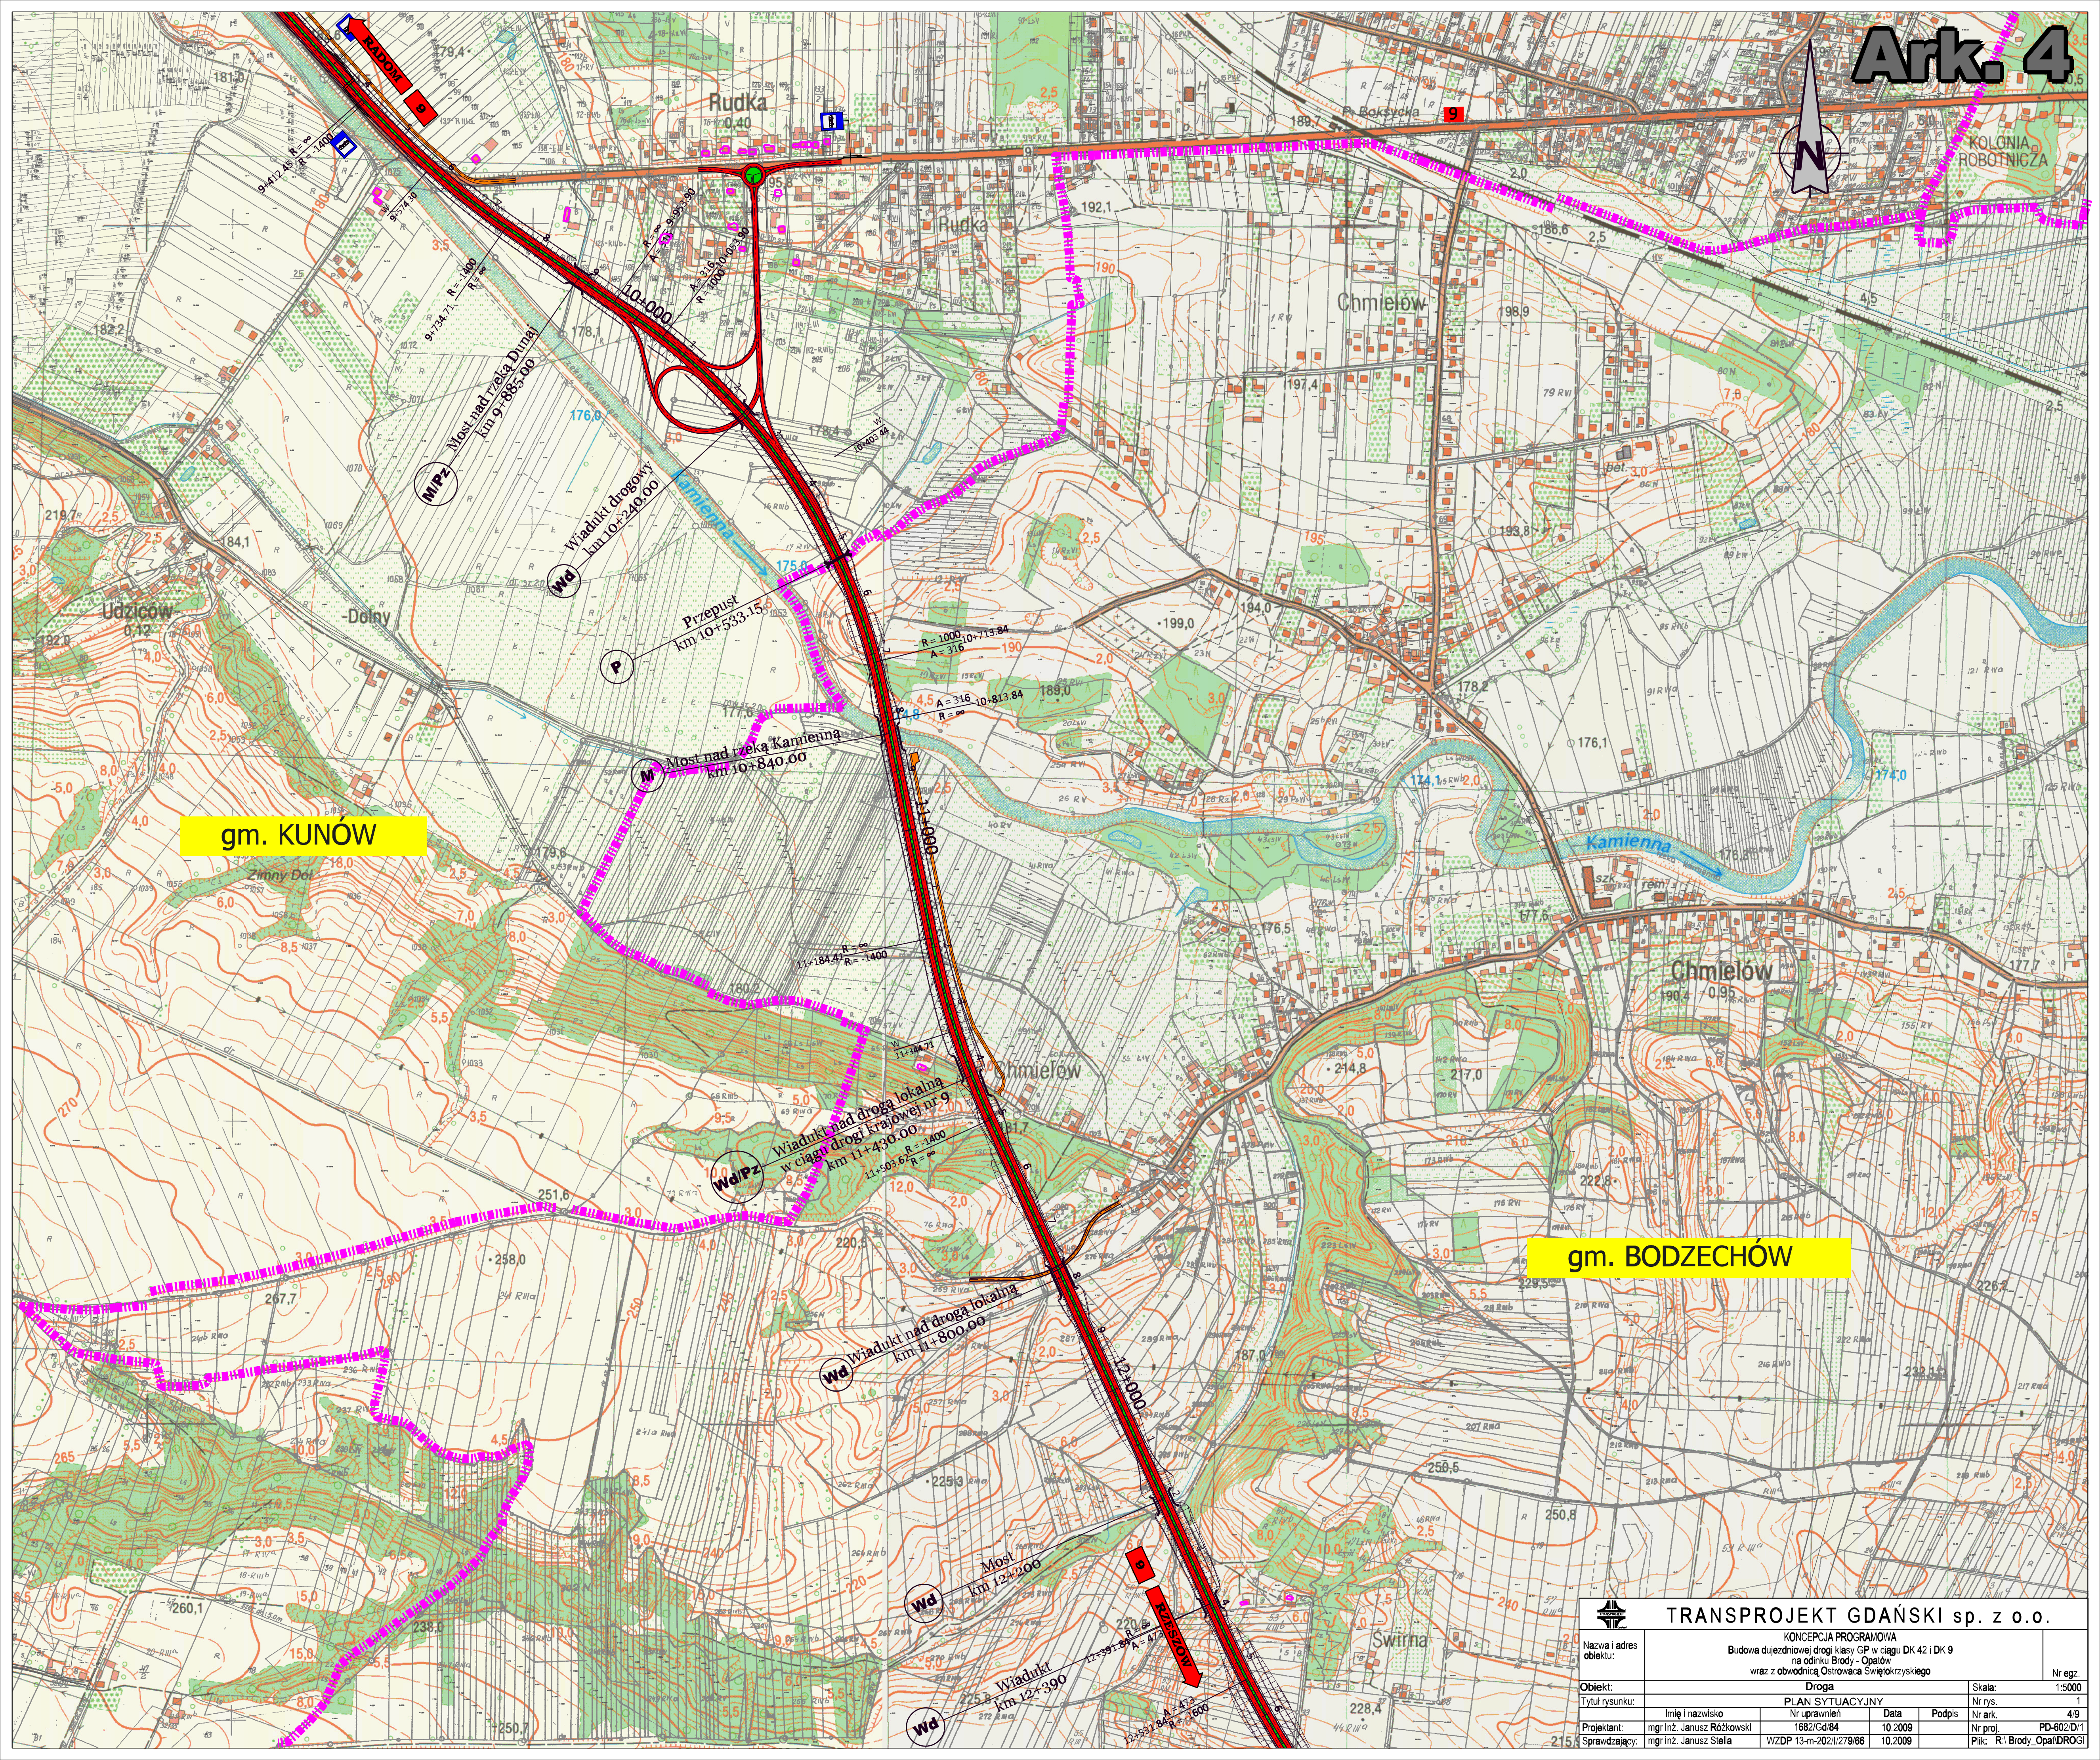


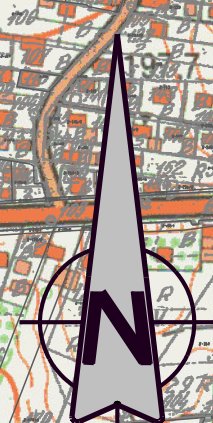

TRANSPROJEKT GDAŃSKI sp. z o.o.				
KONCEPCJA PROGRAMOWA				
Budowa dużej drogi klasy GP w ciągu DK 42 i DK 9				
na odcinku Brody - Opalów				
wraz z obwodnicą Ostrowca Świętokrzyskiego				
Nazwa i adres obiektu:		Droga		Nr egz. 1:5000
Tytuł rysunku:		PLAN SYTUACYJNY		Nr rys. 1
Projektant:		Imię i nazwisko	Nr uprawnień	Data
Sprawdzający:		mgr inż. Janusz Różkowski	1682/Gd 84	10.2009
		mgr inż. Janusz Stella	WZDP 13-m-2021/279/66	10.2009
				Podpis
				Nr ark. 4/9
				PD-602/D/1
				Plik: R:\Brody_Opal\DROGI