


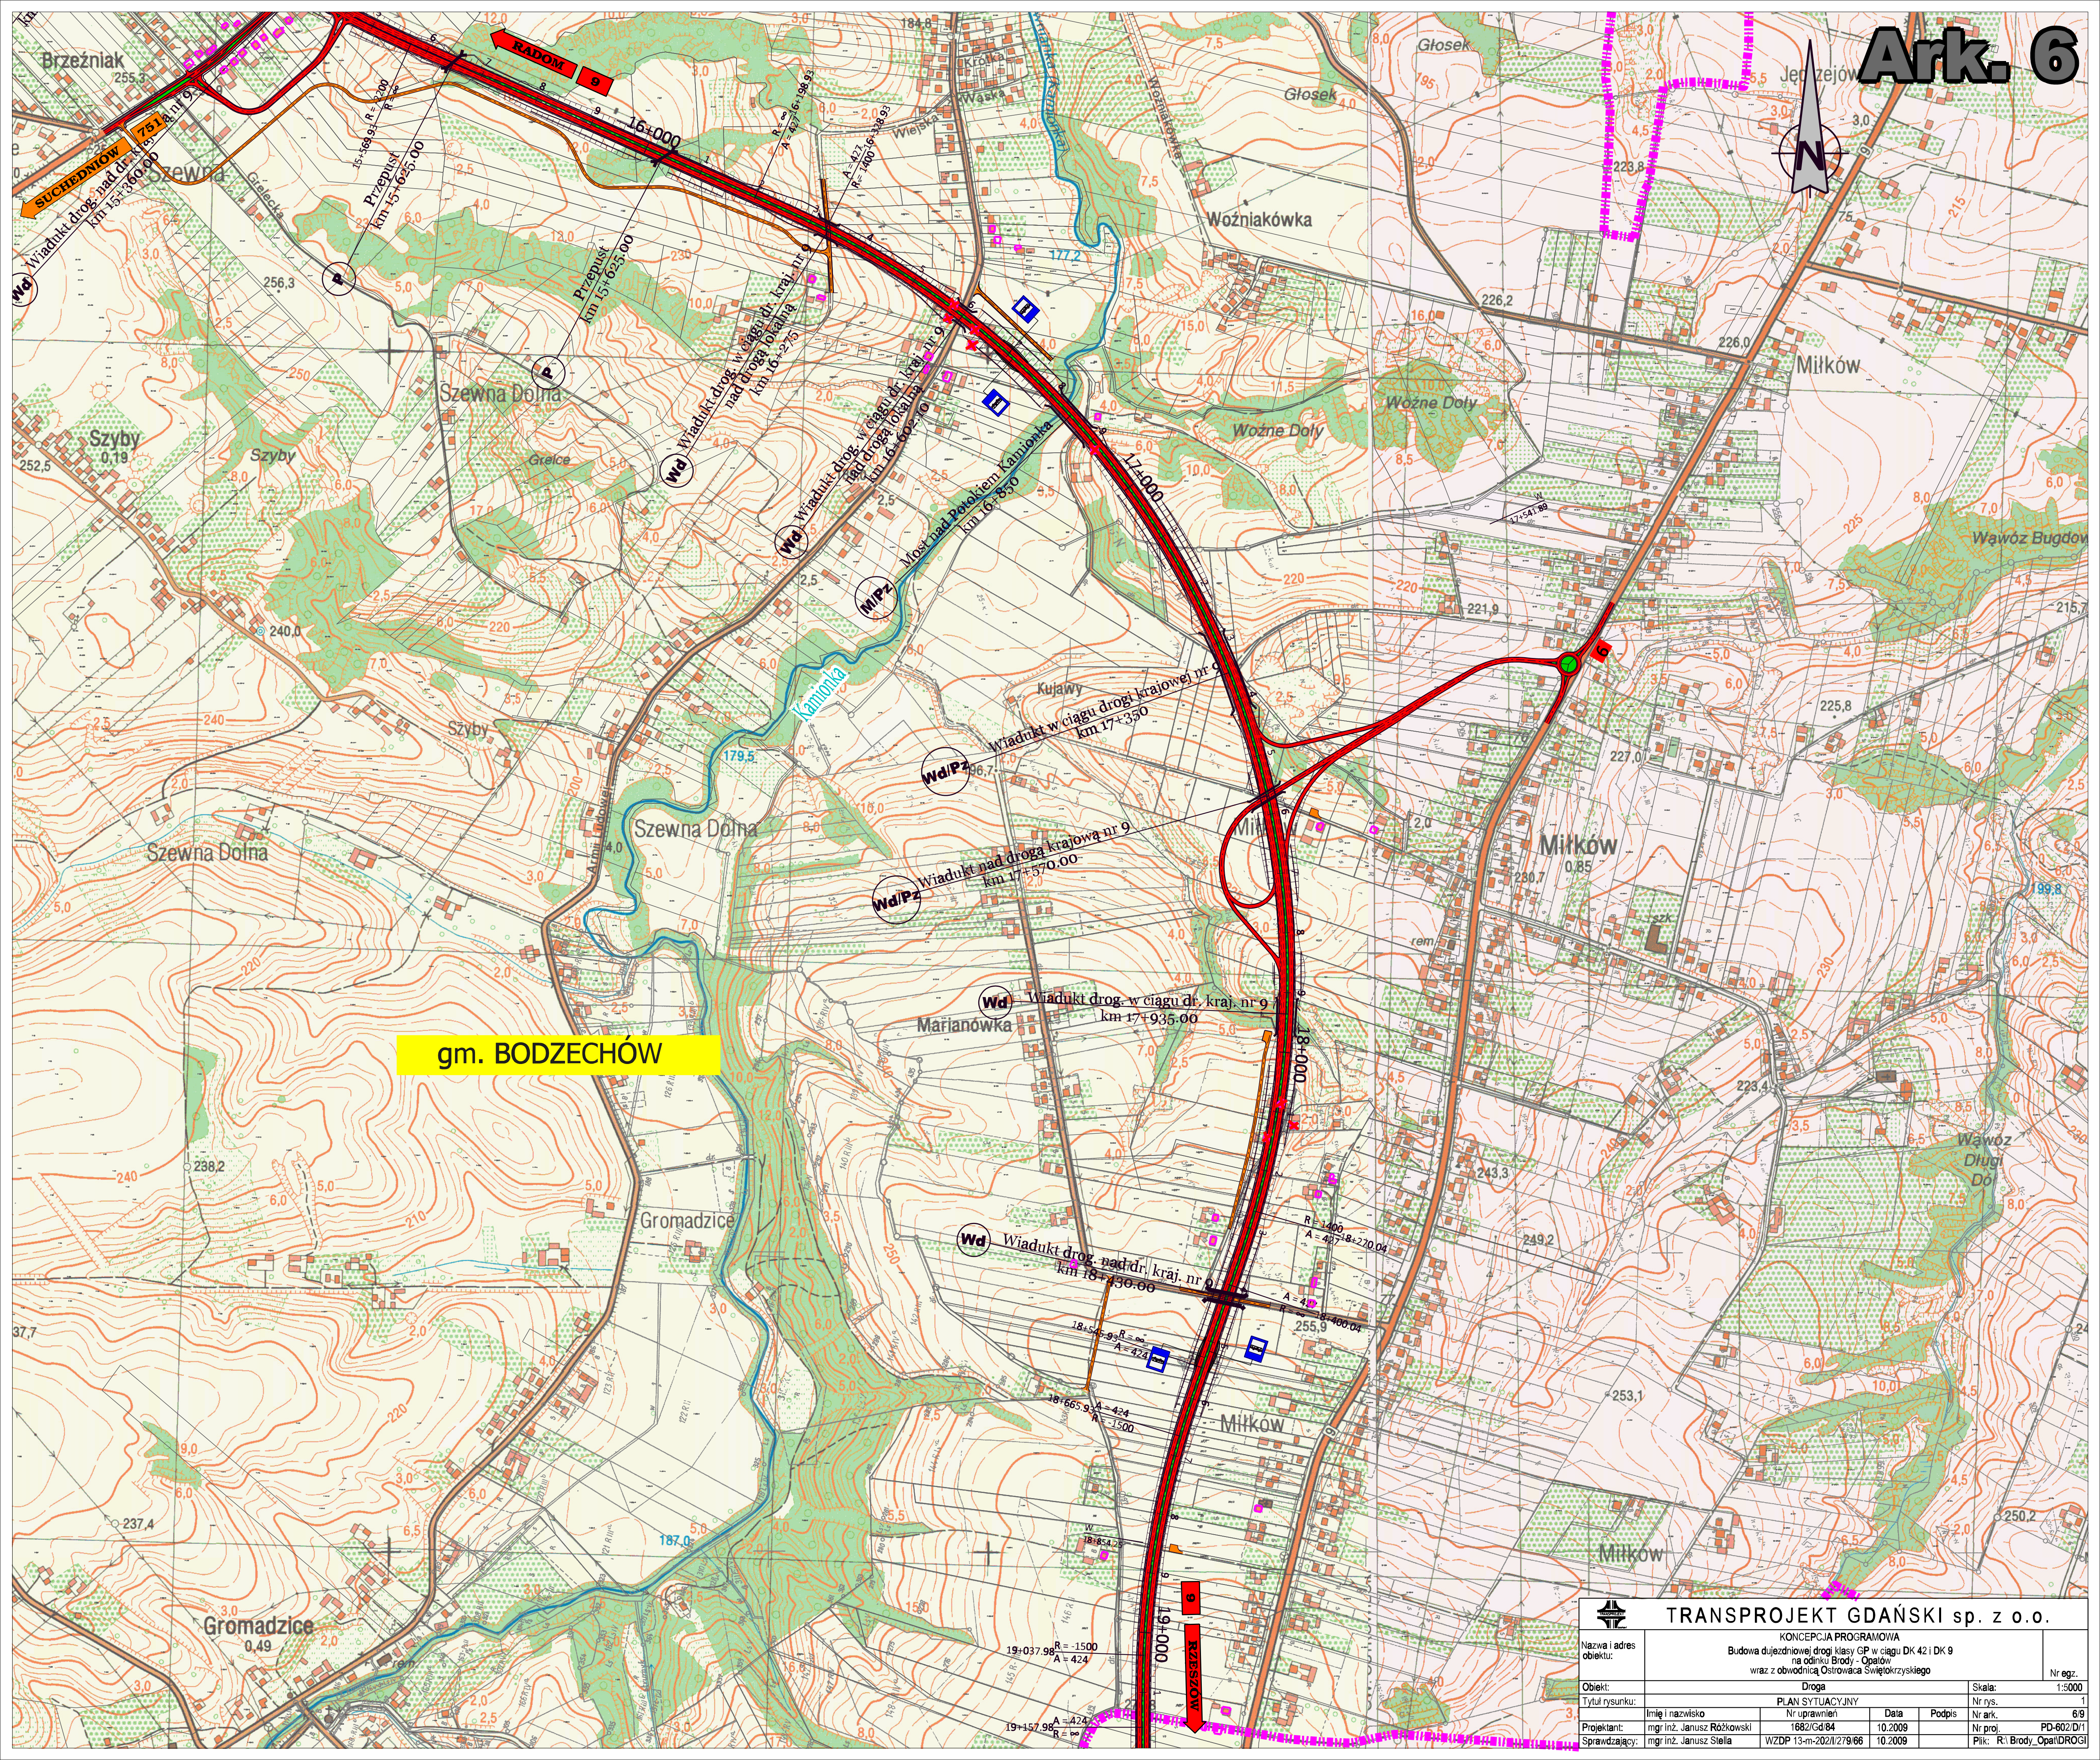

gm. BODZECZÓW

**TRANSPROJEKT GDAŃSKI sp. z o.o.**

Nazwa i adres obiektu:

Objekt:

Tytuł rysunku:

Projektant:

Sprawdzający:

KONCEPCJA PROGRAMOWA
Budowa dużej drogi klasy GP w ciągu DK 42 i DK 9
na odcinku Brody - Opalin
wraz z obwodnicą Ostrowca Świętokrzyskiego

Imię i nazwisko:

mgr inż. Janusz Różkowski

mgr inż. Janusz Stella

PLAN SYTUACYJNY

Nr uprawnień:

1682/Gd/84

WZDP 13-m-2021/279/66

Data:

10.2009

10.2009

Podpis:

Nr rys.:

6/9

Nr ark.:

PD-602/D/1

Plik:

R:\Brody_Opat\DRGI

Nr egz.:

1:5000

1