


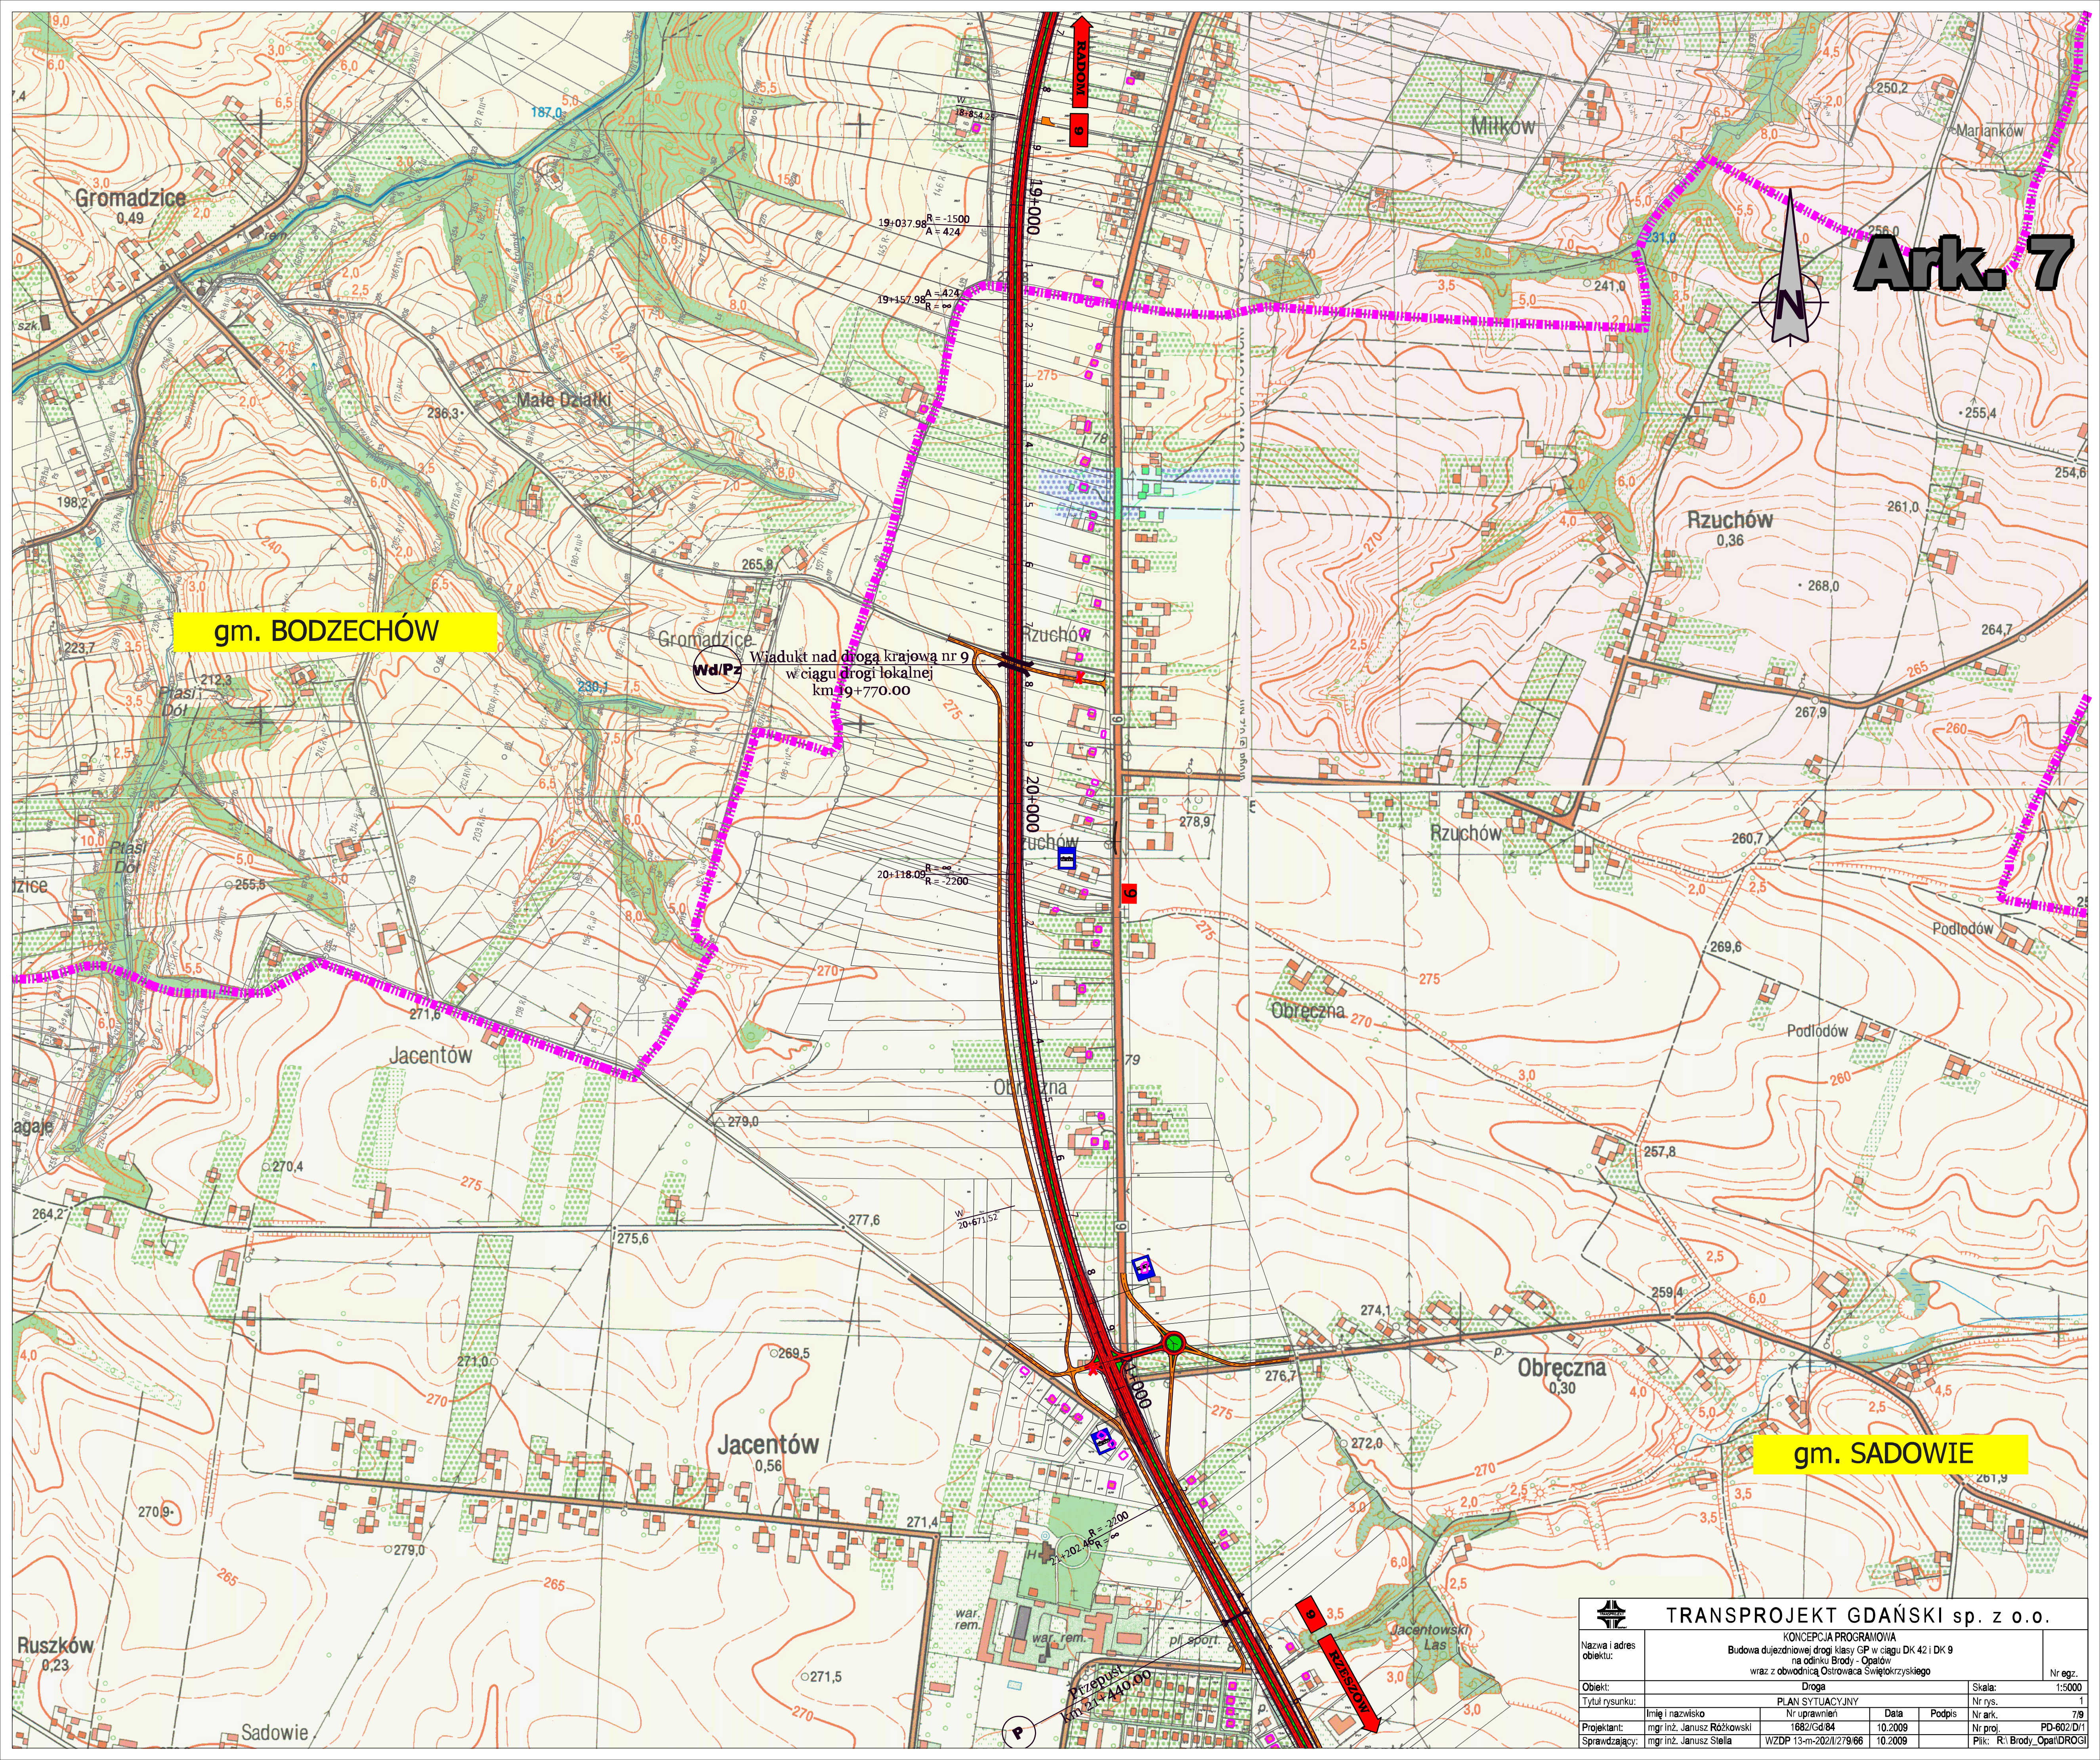

gm. BODZECHÓW

gm. SADOWIE

						TRANSPROJEKT GDAŃSKI sp. z o.o.							
Nazwa i adres obiektu:						KONCEPCJA PROGRAMOWA						Nr egz.:	
						Budowa dużej drogi klasy GP w ciągu DK 42 i DK 9							
						na odcinku Brody - Opatów							
						wraz z obwodnicą Ostrowca Świętokrzyskiego							
Objekt:						Droga						Skala:	
Tytuł rysunku:						PLAN SYTUACYJNY						1:5000	
Imię i nazwisko						Nr uprawnień						Nr rys.	
Projektant:						Data						7/9	
Sprawdzający:						Podpis						Nr proj.	
mgr inż. Janusz Różkowski						1682/Gd/84						PD-602/D/1	
mgr inż. Janusz Stella						WZDP 13-m-2021/279/66						10.2009	
												Plik: R:\Brody_Opat\DR0GI	