
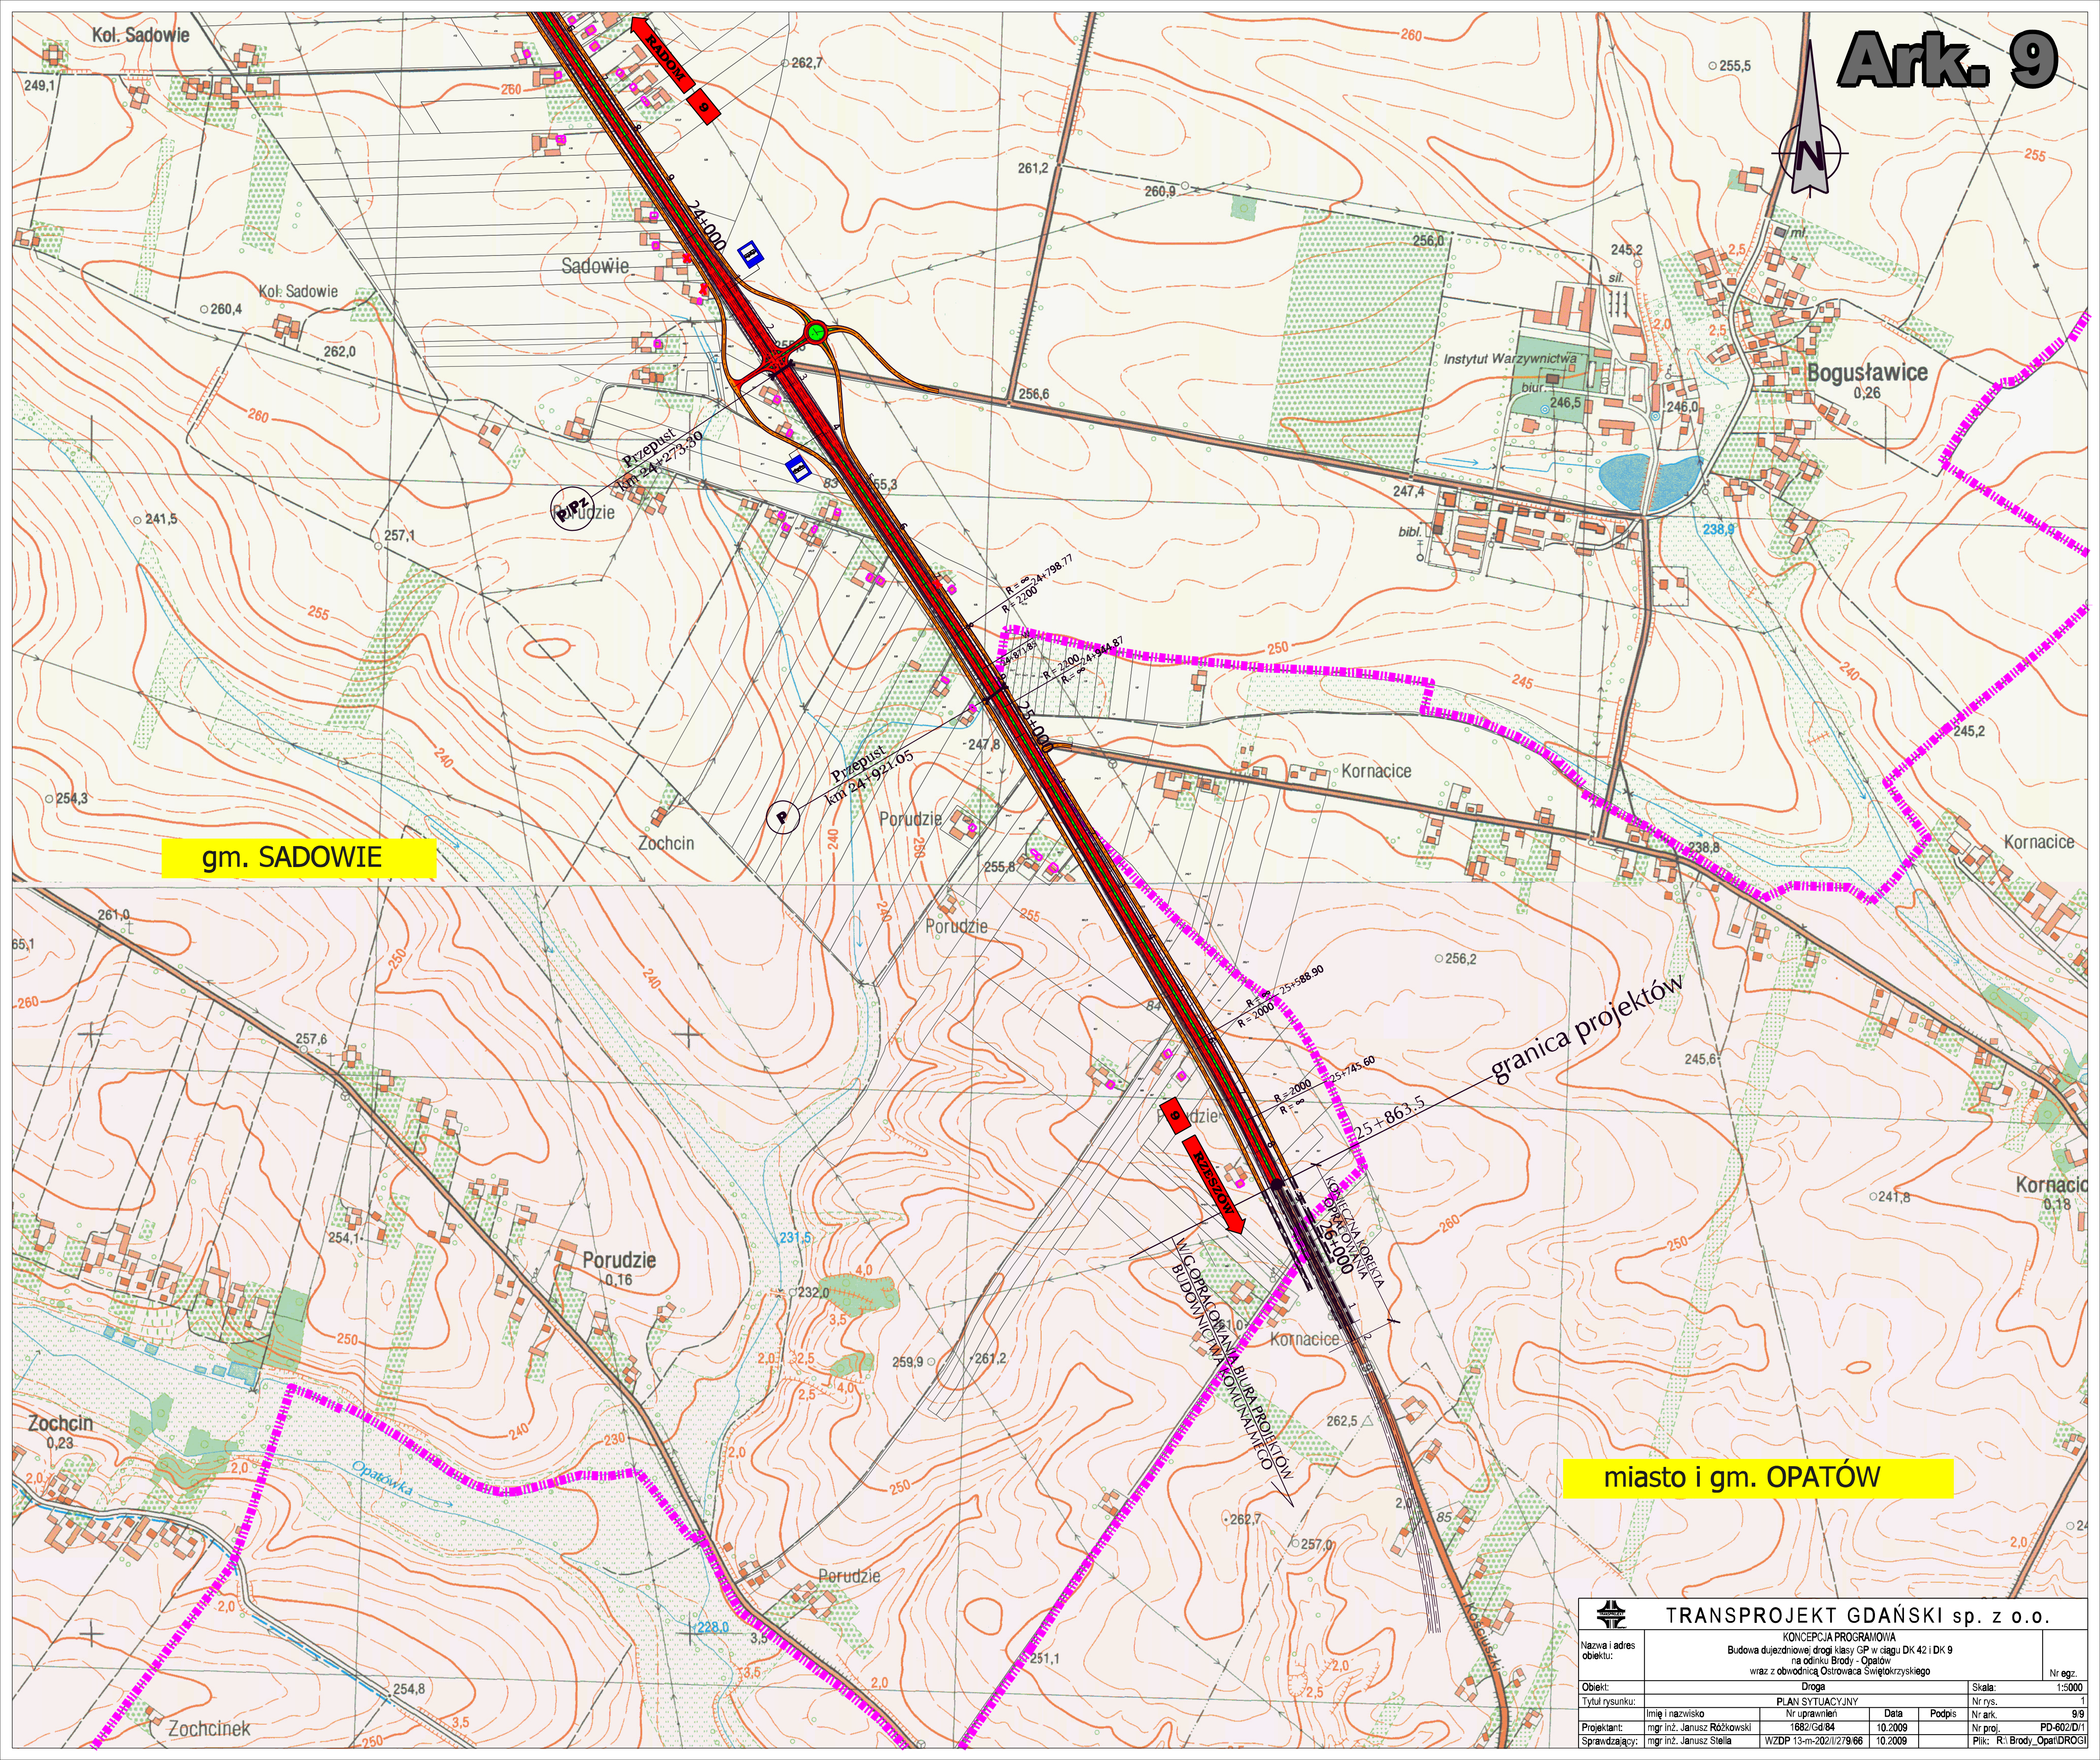


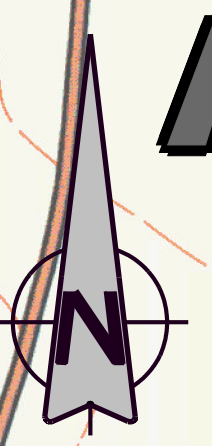

gm. SADOWIE

miasto i gm. OPATÓW

TRANSPROJEKT GDAŃSKI sp. z o.o.				
KONCEPCJA PROGRAMOWA				
Budowa dużej drogi klasy GP w ciągu DK 42 i DK 9				
na odcinku Brody - Opatów				
wraz z obwodnicą Ostrowca Świętokrzyskiego				
Droga				Nr egz. 1:5000
PLAN SYTUACYJNY				Nr rys. 1
Imię i nazwisko		Nr uprawnień	Data	Podpis
mgr inż. Janusz Różkowski		1682/Gd/84	10.2009	Nr ark. 9/9
mgr inż. Janusz Stella		WZDP 13-m-2021/279/66	10.2009	Nr proj. PD-602/D/1
Sprawdzający:		Plik: R:\Brody_Opat\		Nr ark. 9/9