
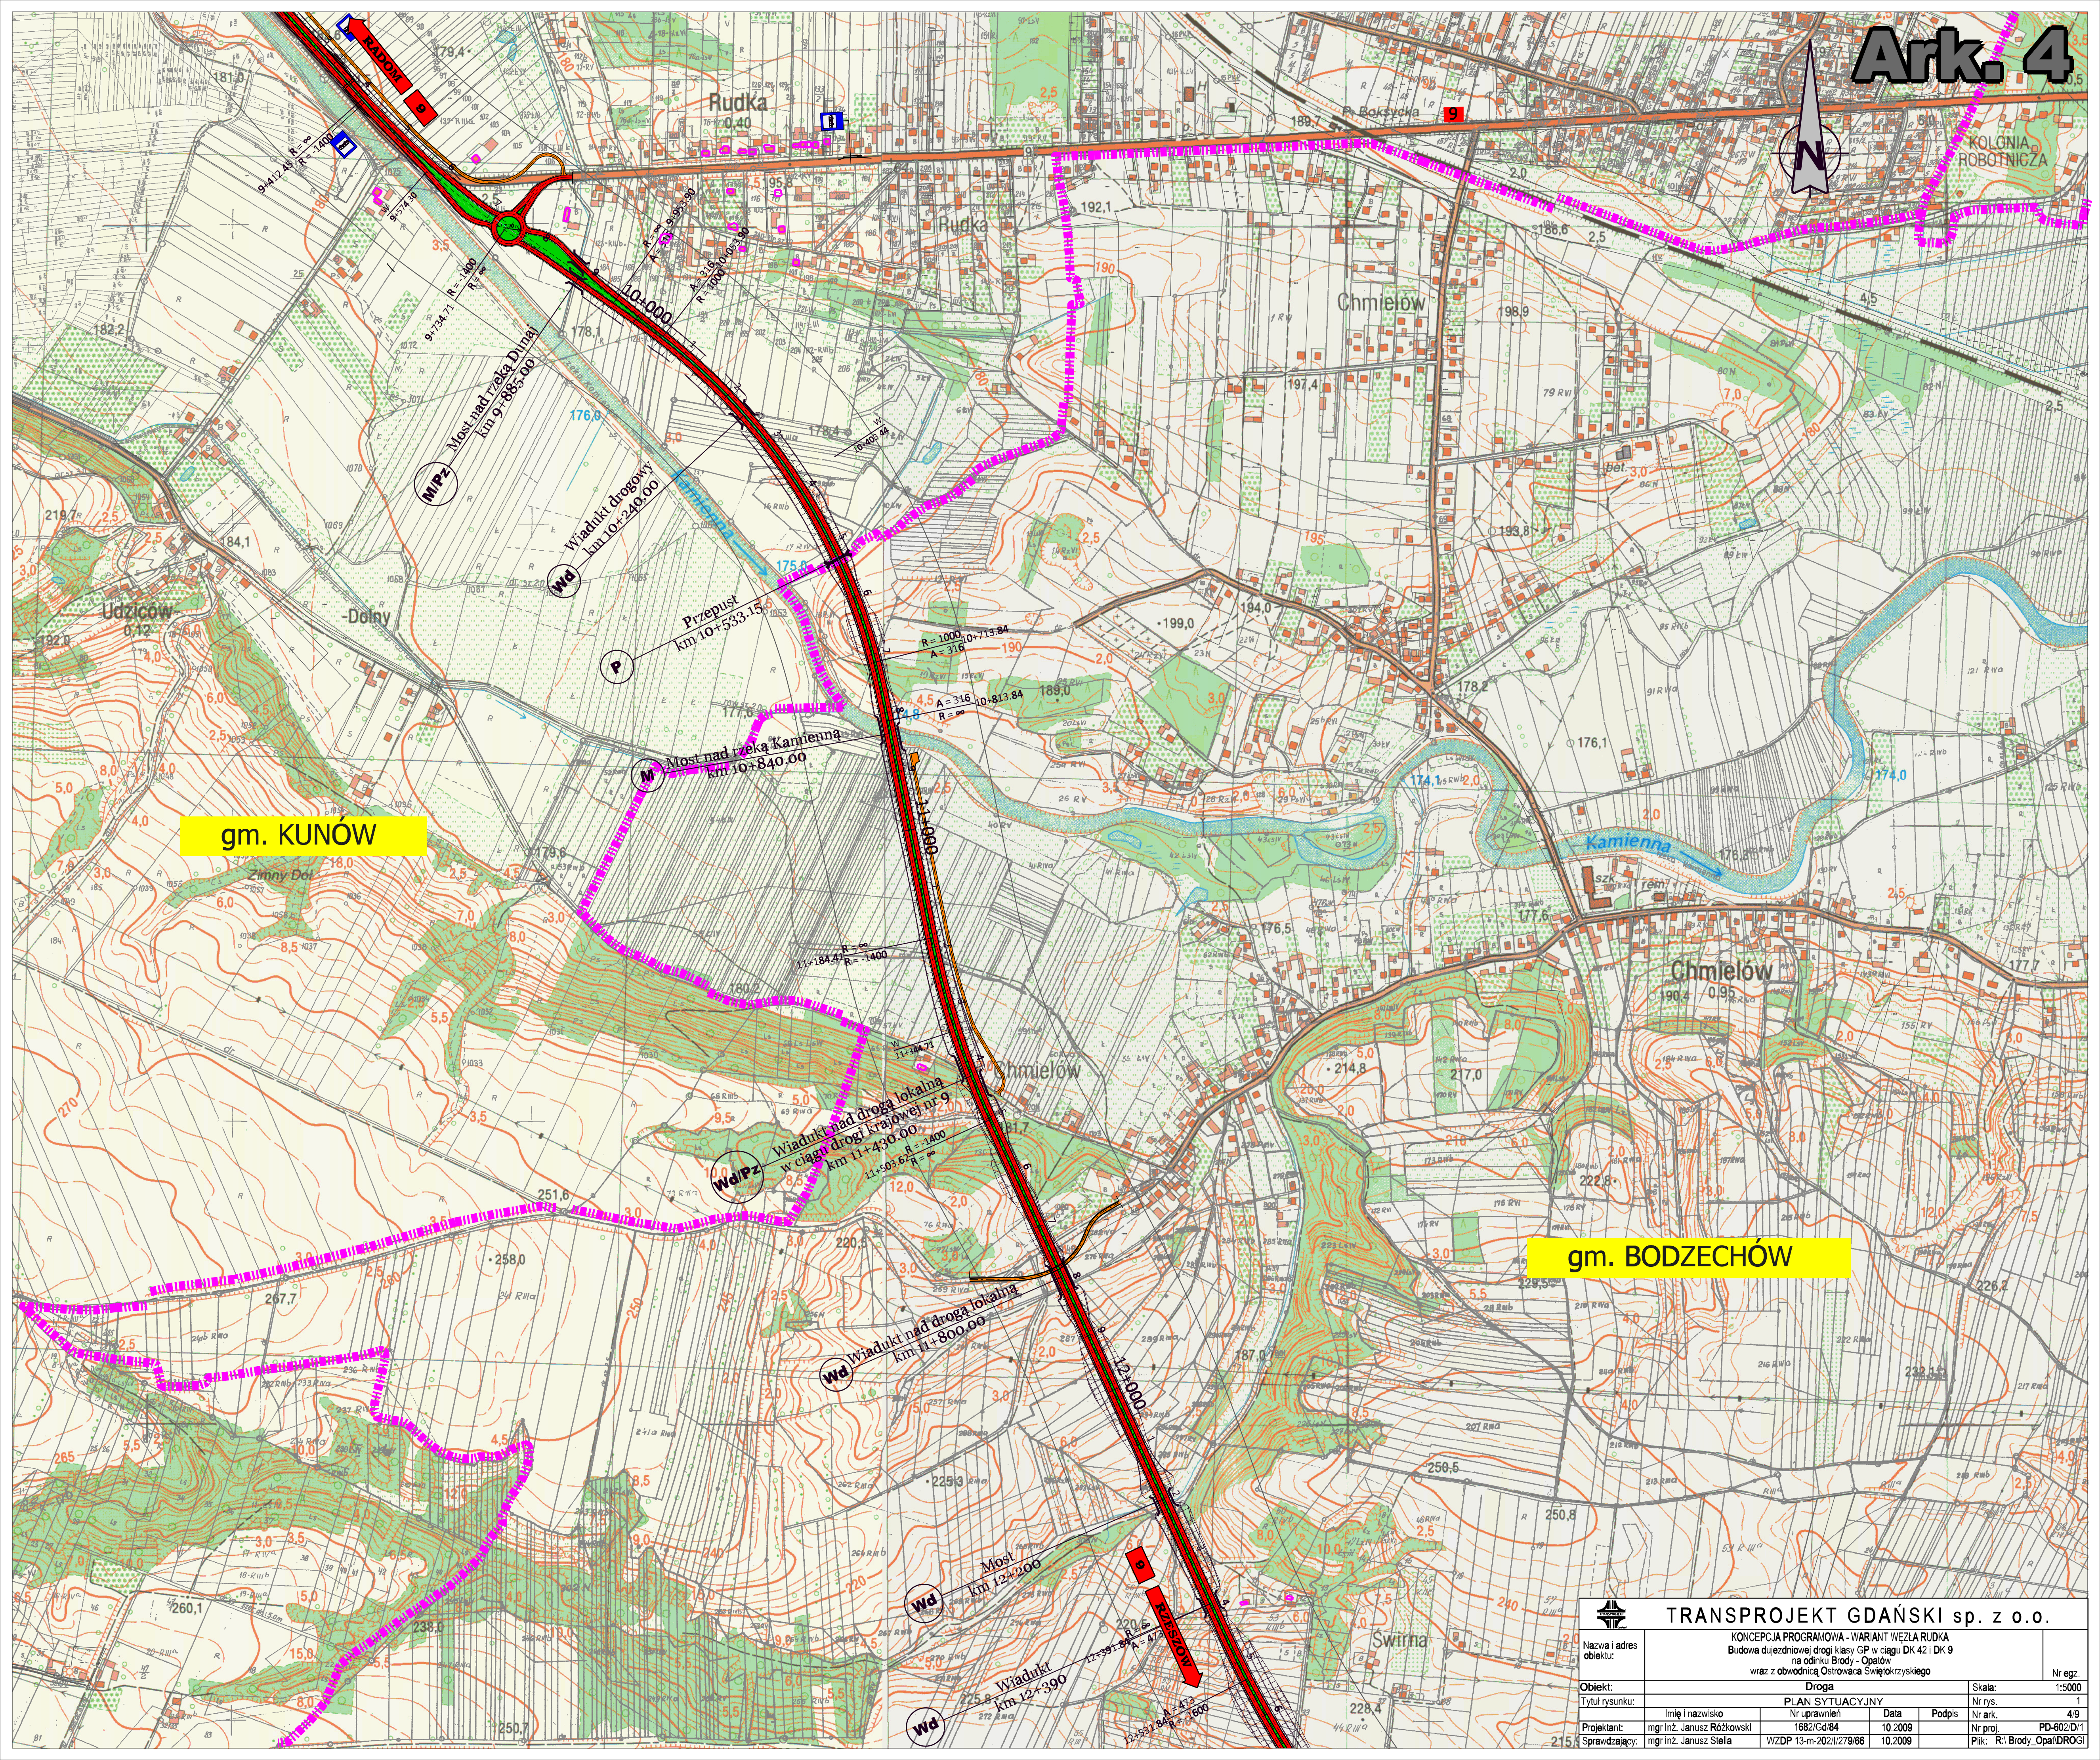


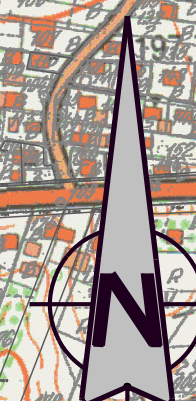

TRANSPROJEKT GDAŃSKI sp. z o.o.

Nazwa i adres obiektu:		KONCEPCJA PROGRAMOWA - WARIANT WIEŻA RUDKA Budowa dużej drogi klasy GP w ciągu DK 42 i DK 9 na odcinku Brody - Opatów wraz z obwodnicą Ostrowca Świętokrzyskiego			Nr egz.:
Obiekt:	Droga	PLAN SYTUACYJNY			1:5000
Tytuł rysunku:	Imię i nazwisko	Nr uprawnień	Data	Podpis	Nr rys. 1
Projektant:	mgr inż. Janusz Różkowski	1682/Gd 84	10.2009		4/9
Sprawdzający:	mgr inż. Janusz Stella	WZPD 13-m-2021/279/66	10.2009		PD-602/D/1
Plik: R:\Brody_Opat\DROGI					