


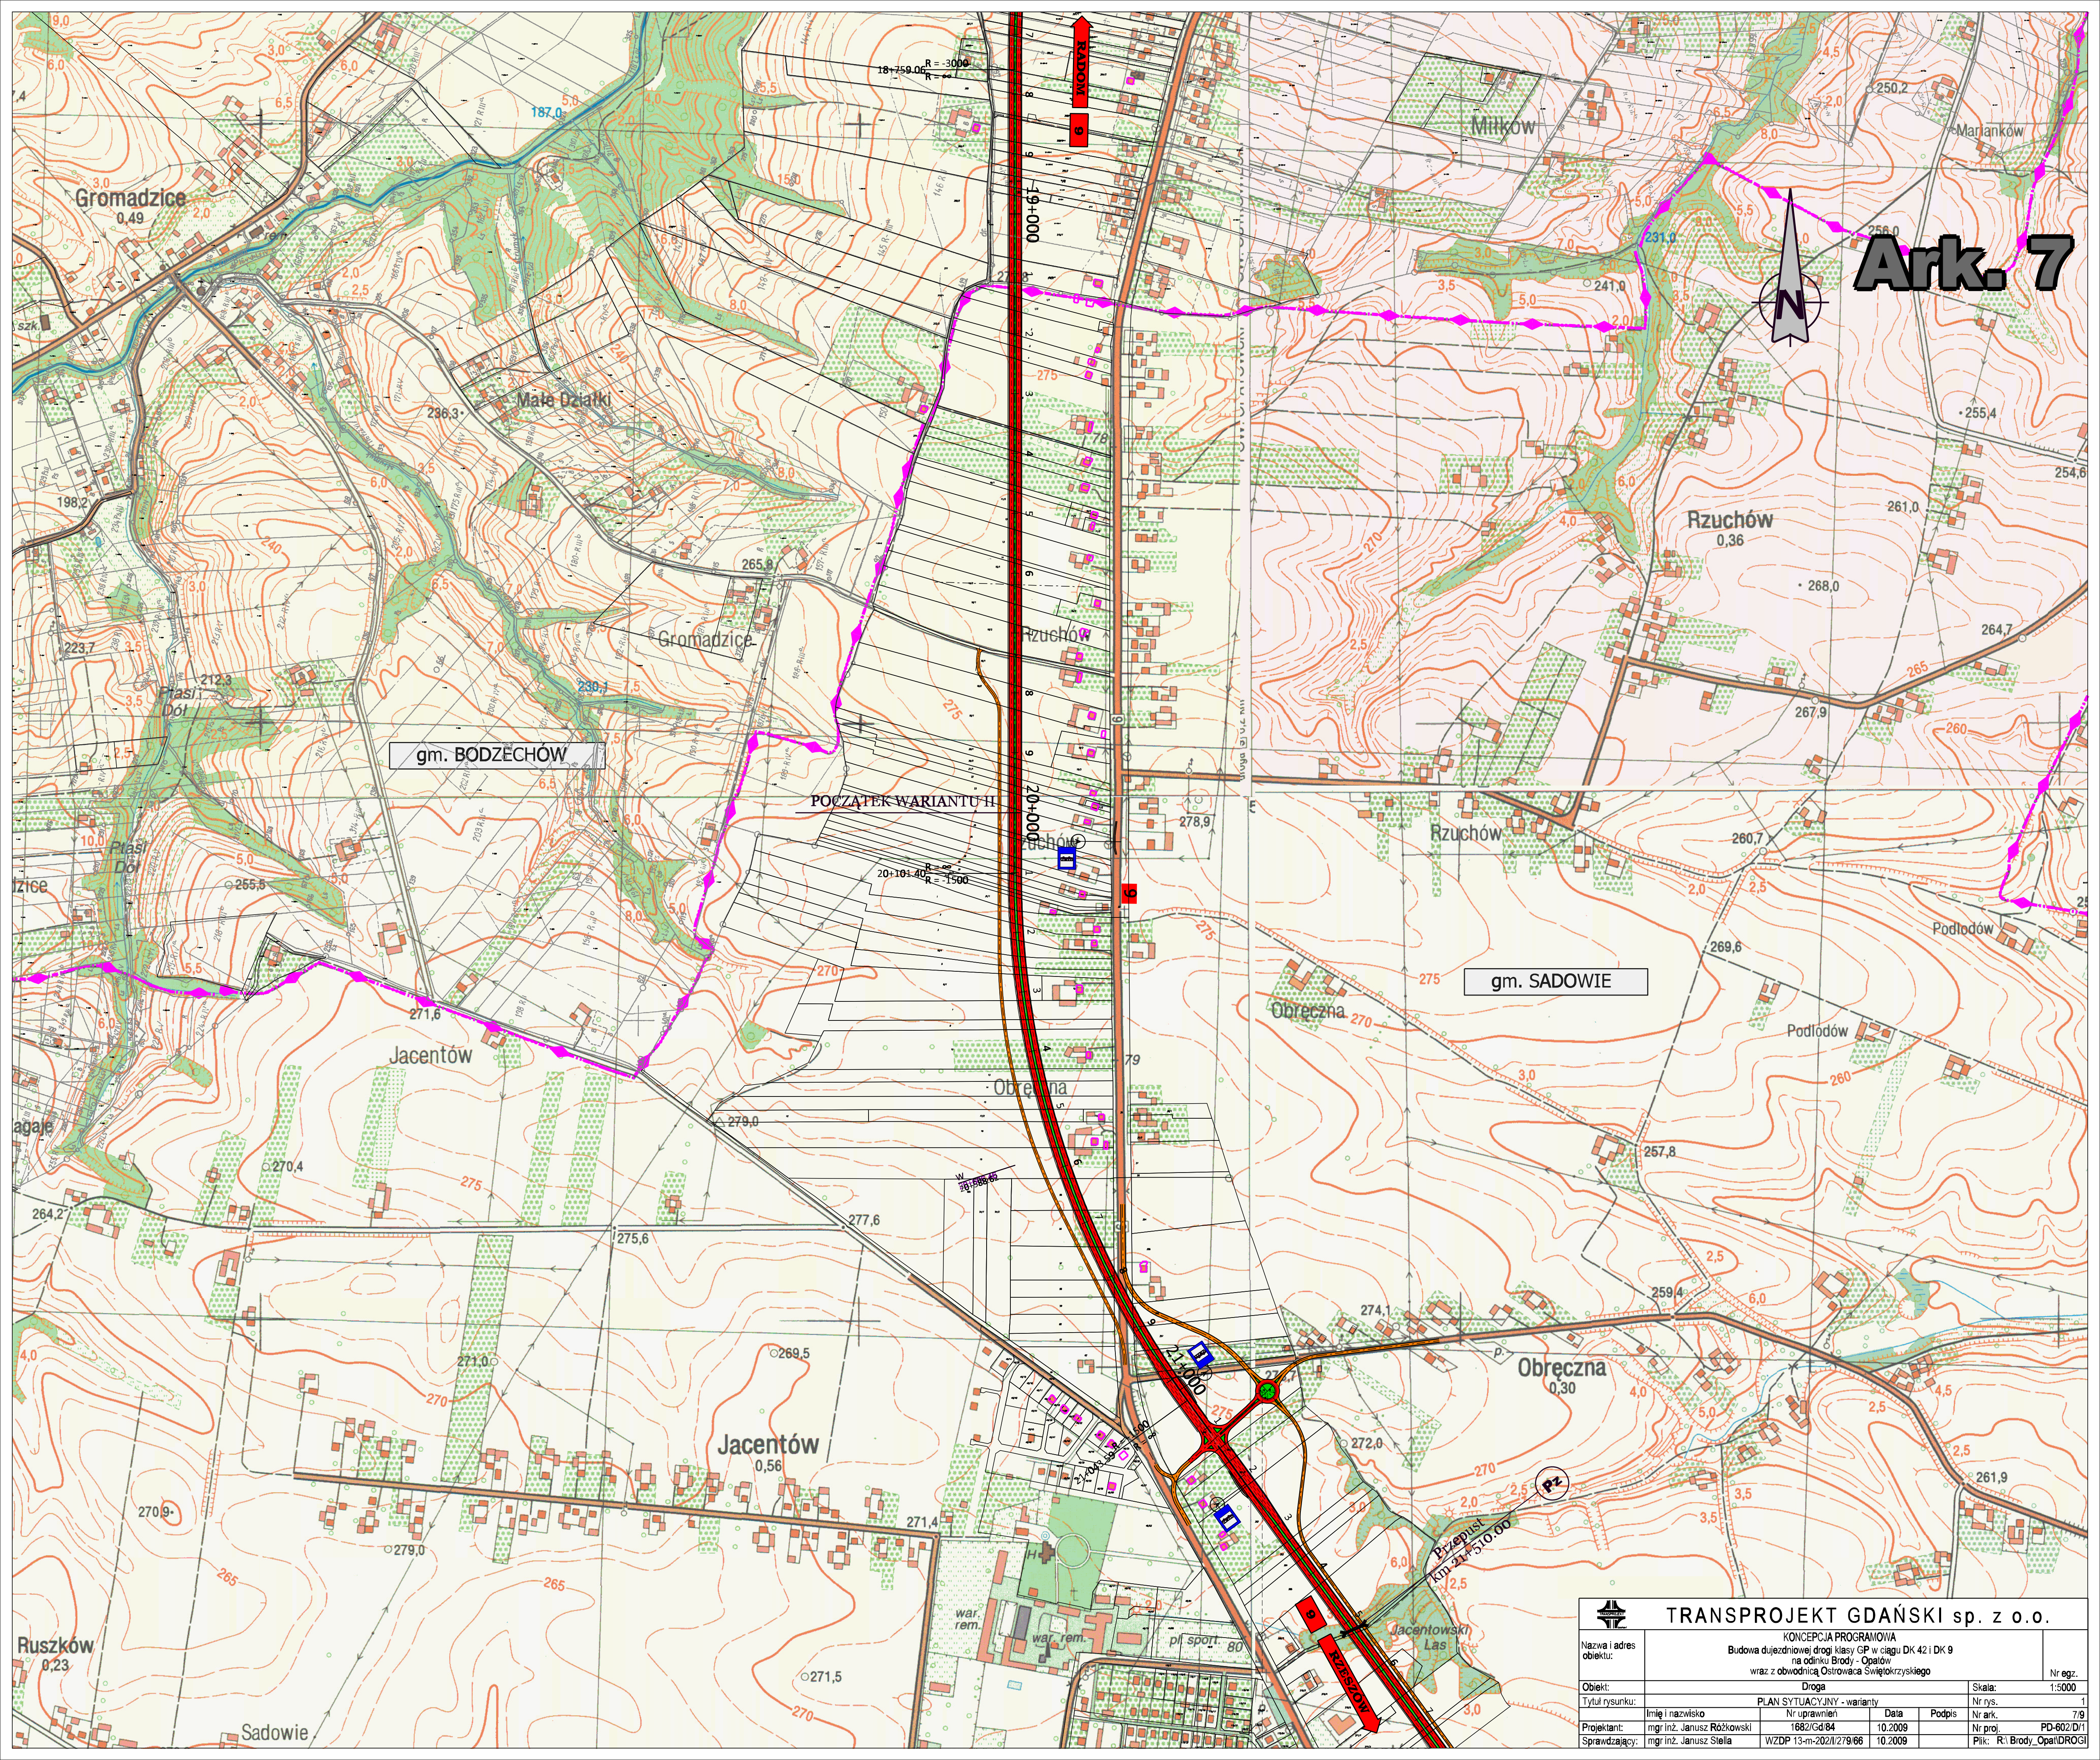

TRANSPROJEKT GDAŃSKI sp. z o.o.					
KONCEPCJA PROGRAMOWA					
Budowa dużej drogi klasy GP w ciągu DK 42 i DK 9					
na odcinku Brody - Opatów					
wraz z obwodnicą Ostrowca Świętokrzyskiego					
Nr egz.					1
Obiekt:					1
Tytuł rysunku:					7/9
Projektant:					PD-602/D/1
Sprawdzający:					Plik: R:\Brody_Opat\DRGI
Droga					
PLAN SYTUACYJNY - wariant					
Imię i nazwisko		Nr uprawnień		Data	
mgr inż. Janusz Różkowski		1682/Gd/84		10.2009	
mgr inż. Janusz Stella		WZDP 13-m-2021/279/66		10.2009	