
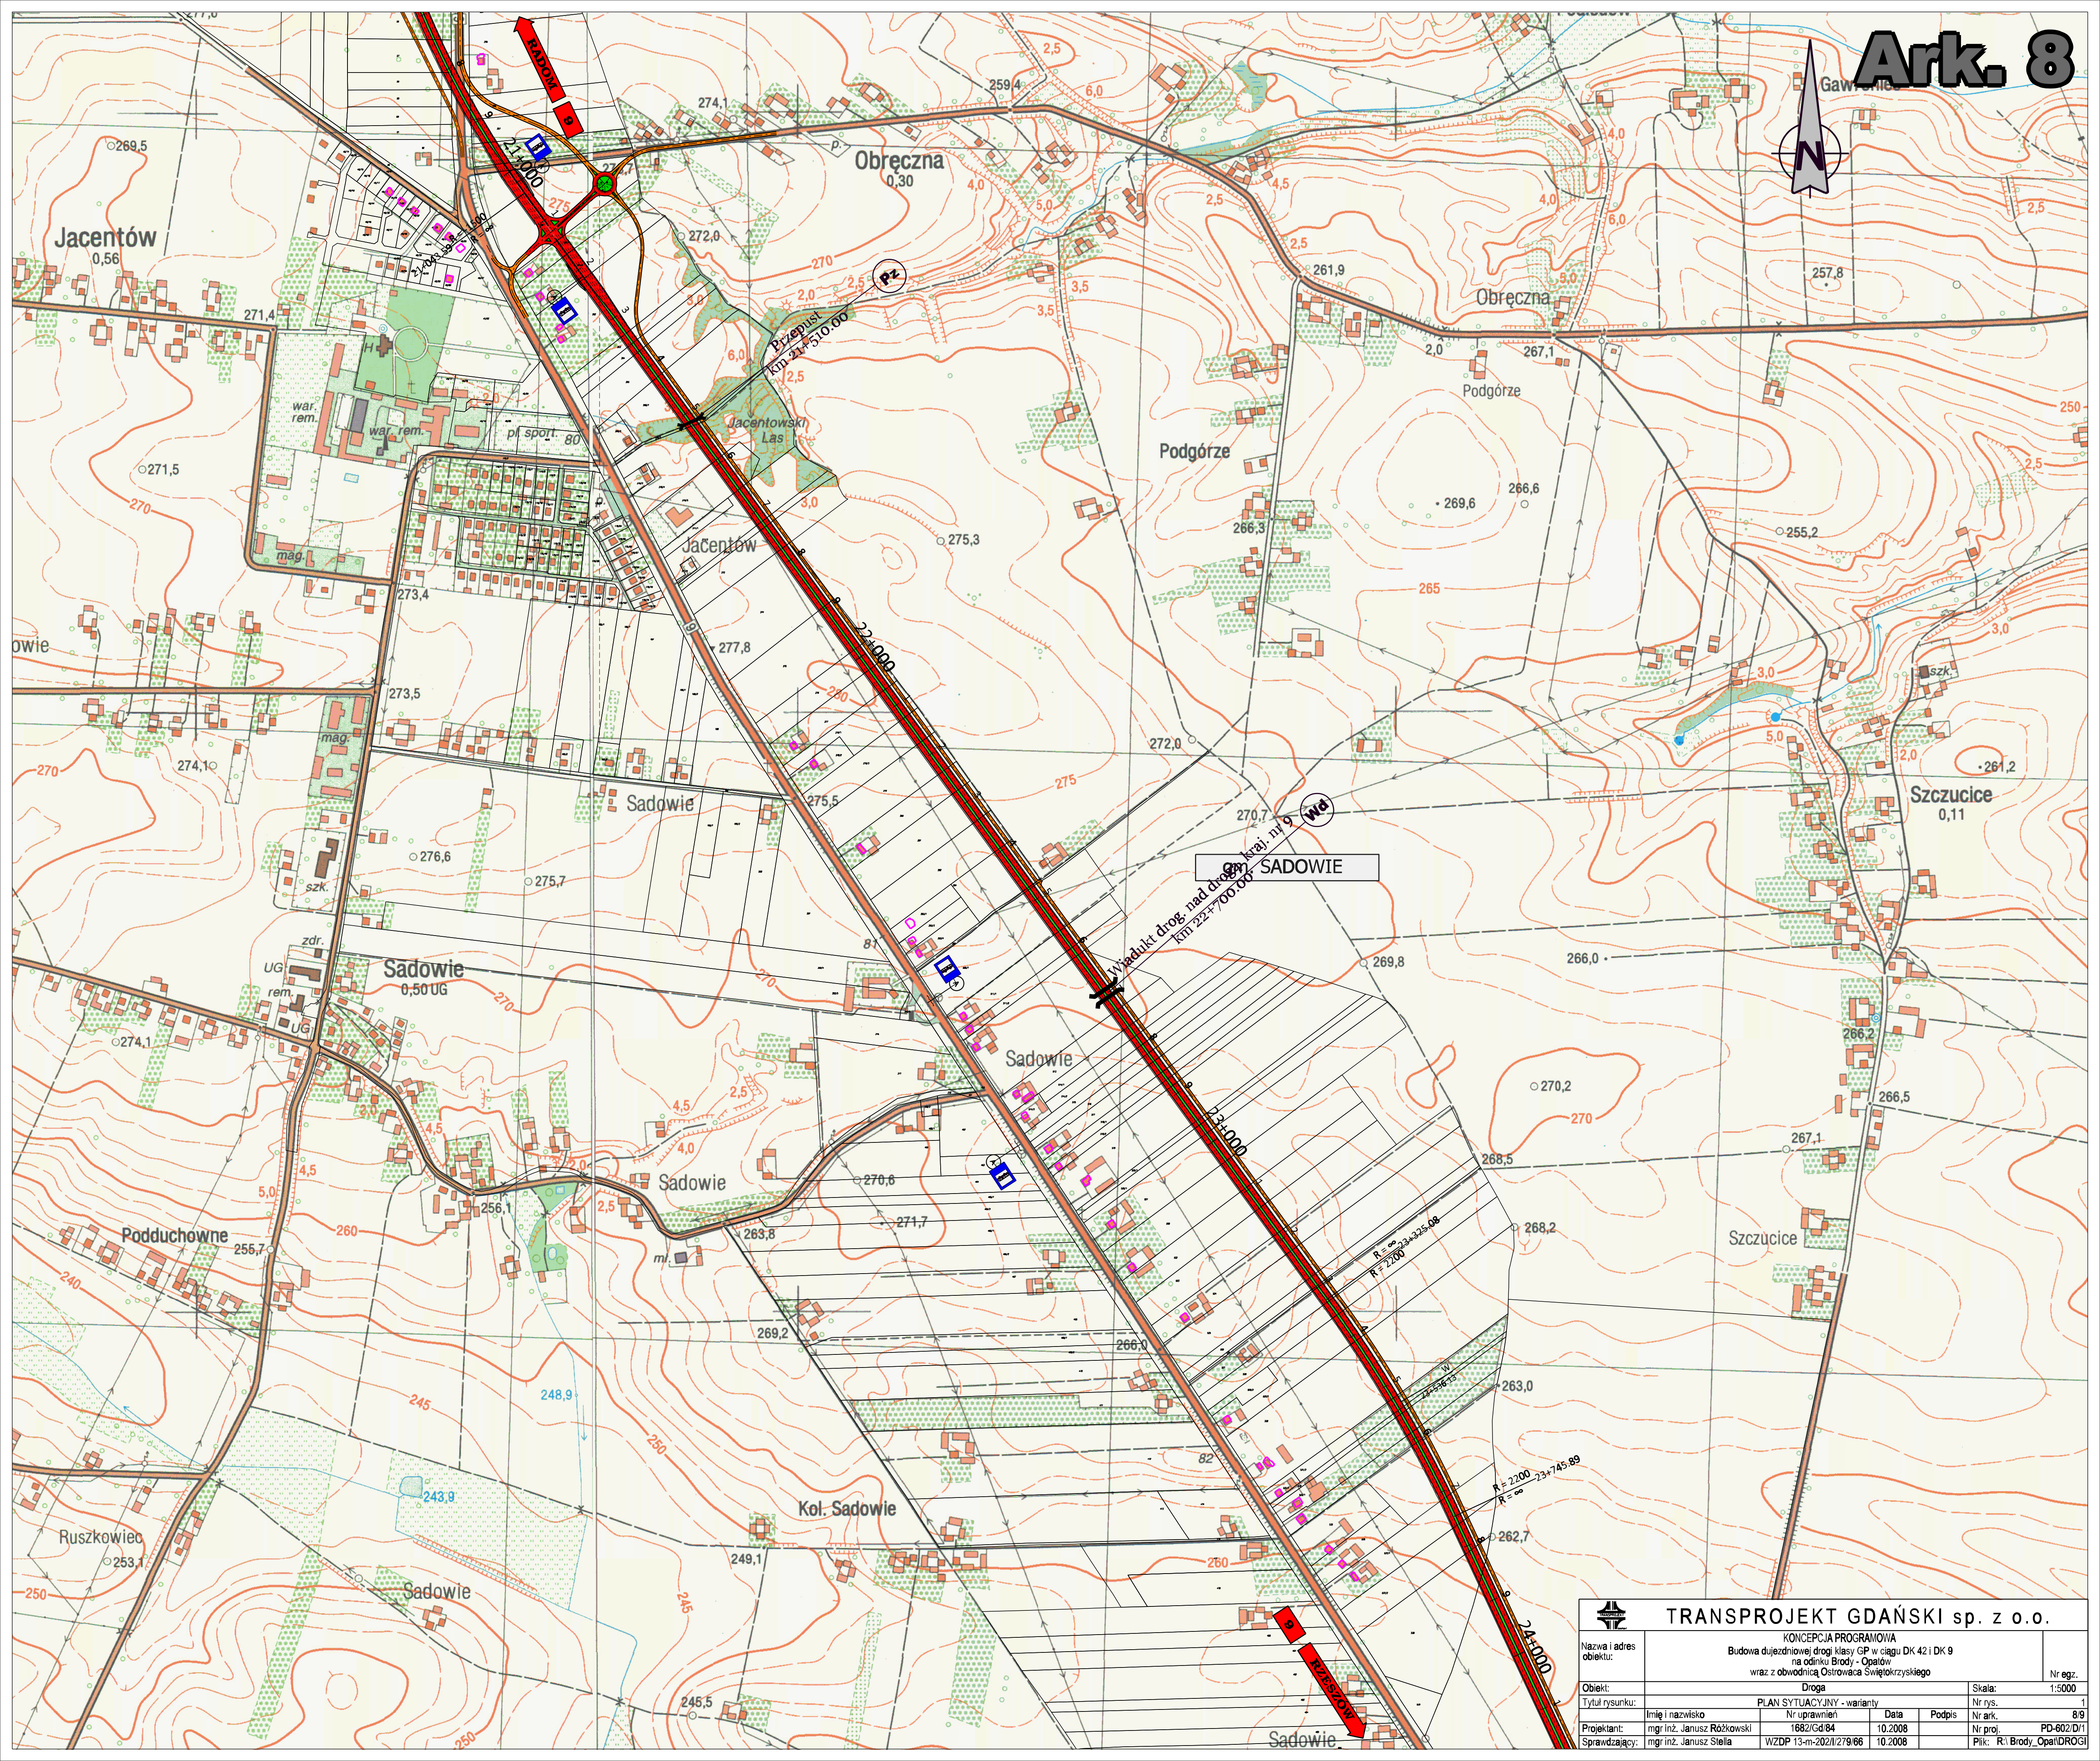


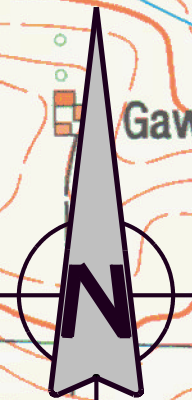

|                                                  |  |  |  |                          |
|--------------------------------------------------|--|--|--|--------------------------|
| TRANSPROJEKT GDAŃSKI sp. z o.o.                  |  |  |  |                          |
| KONCEPCJA PROGRAMOWA                             |  |  |  |                          |
| Budowa dużej drogi klasy GP w ciągu DK 42 i DK 9 |  |  |  |                          |
| na odcinku Brody - Opalów                        |  |  |  |                          |
| wraz z obwodnicą Ostrowca Świętokrzyskiego       |  |  |  |                          |
| Droga                                            |  |  |  | Nr egz. 1:5000           |
| PLAN SYTUACYJNY - warianty                       |  |  |  | Nr rys. 1                |
| Imię i nazwisko                                  |  |  |  | Nr ark. 8/9              |
| Nr uprawnień                                     |  |  |  | Nr proj. PD-602/D/1      |
| Data                                             |  |  |  | Plik: R:\Brody_Opat\DRGI |
| Podpis                                           |  |  |  |                          |
| mgr inż. Janusz Różkowski                        |  |  |  |                          |
| WZDP 13-m-2021/279/66                            |  |  |  |                          |
| mgr inż. Janusz Stella                           |  |  |  |                          |
| 10.2008                                          |  |  |  |                          |