
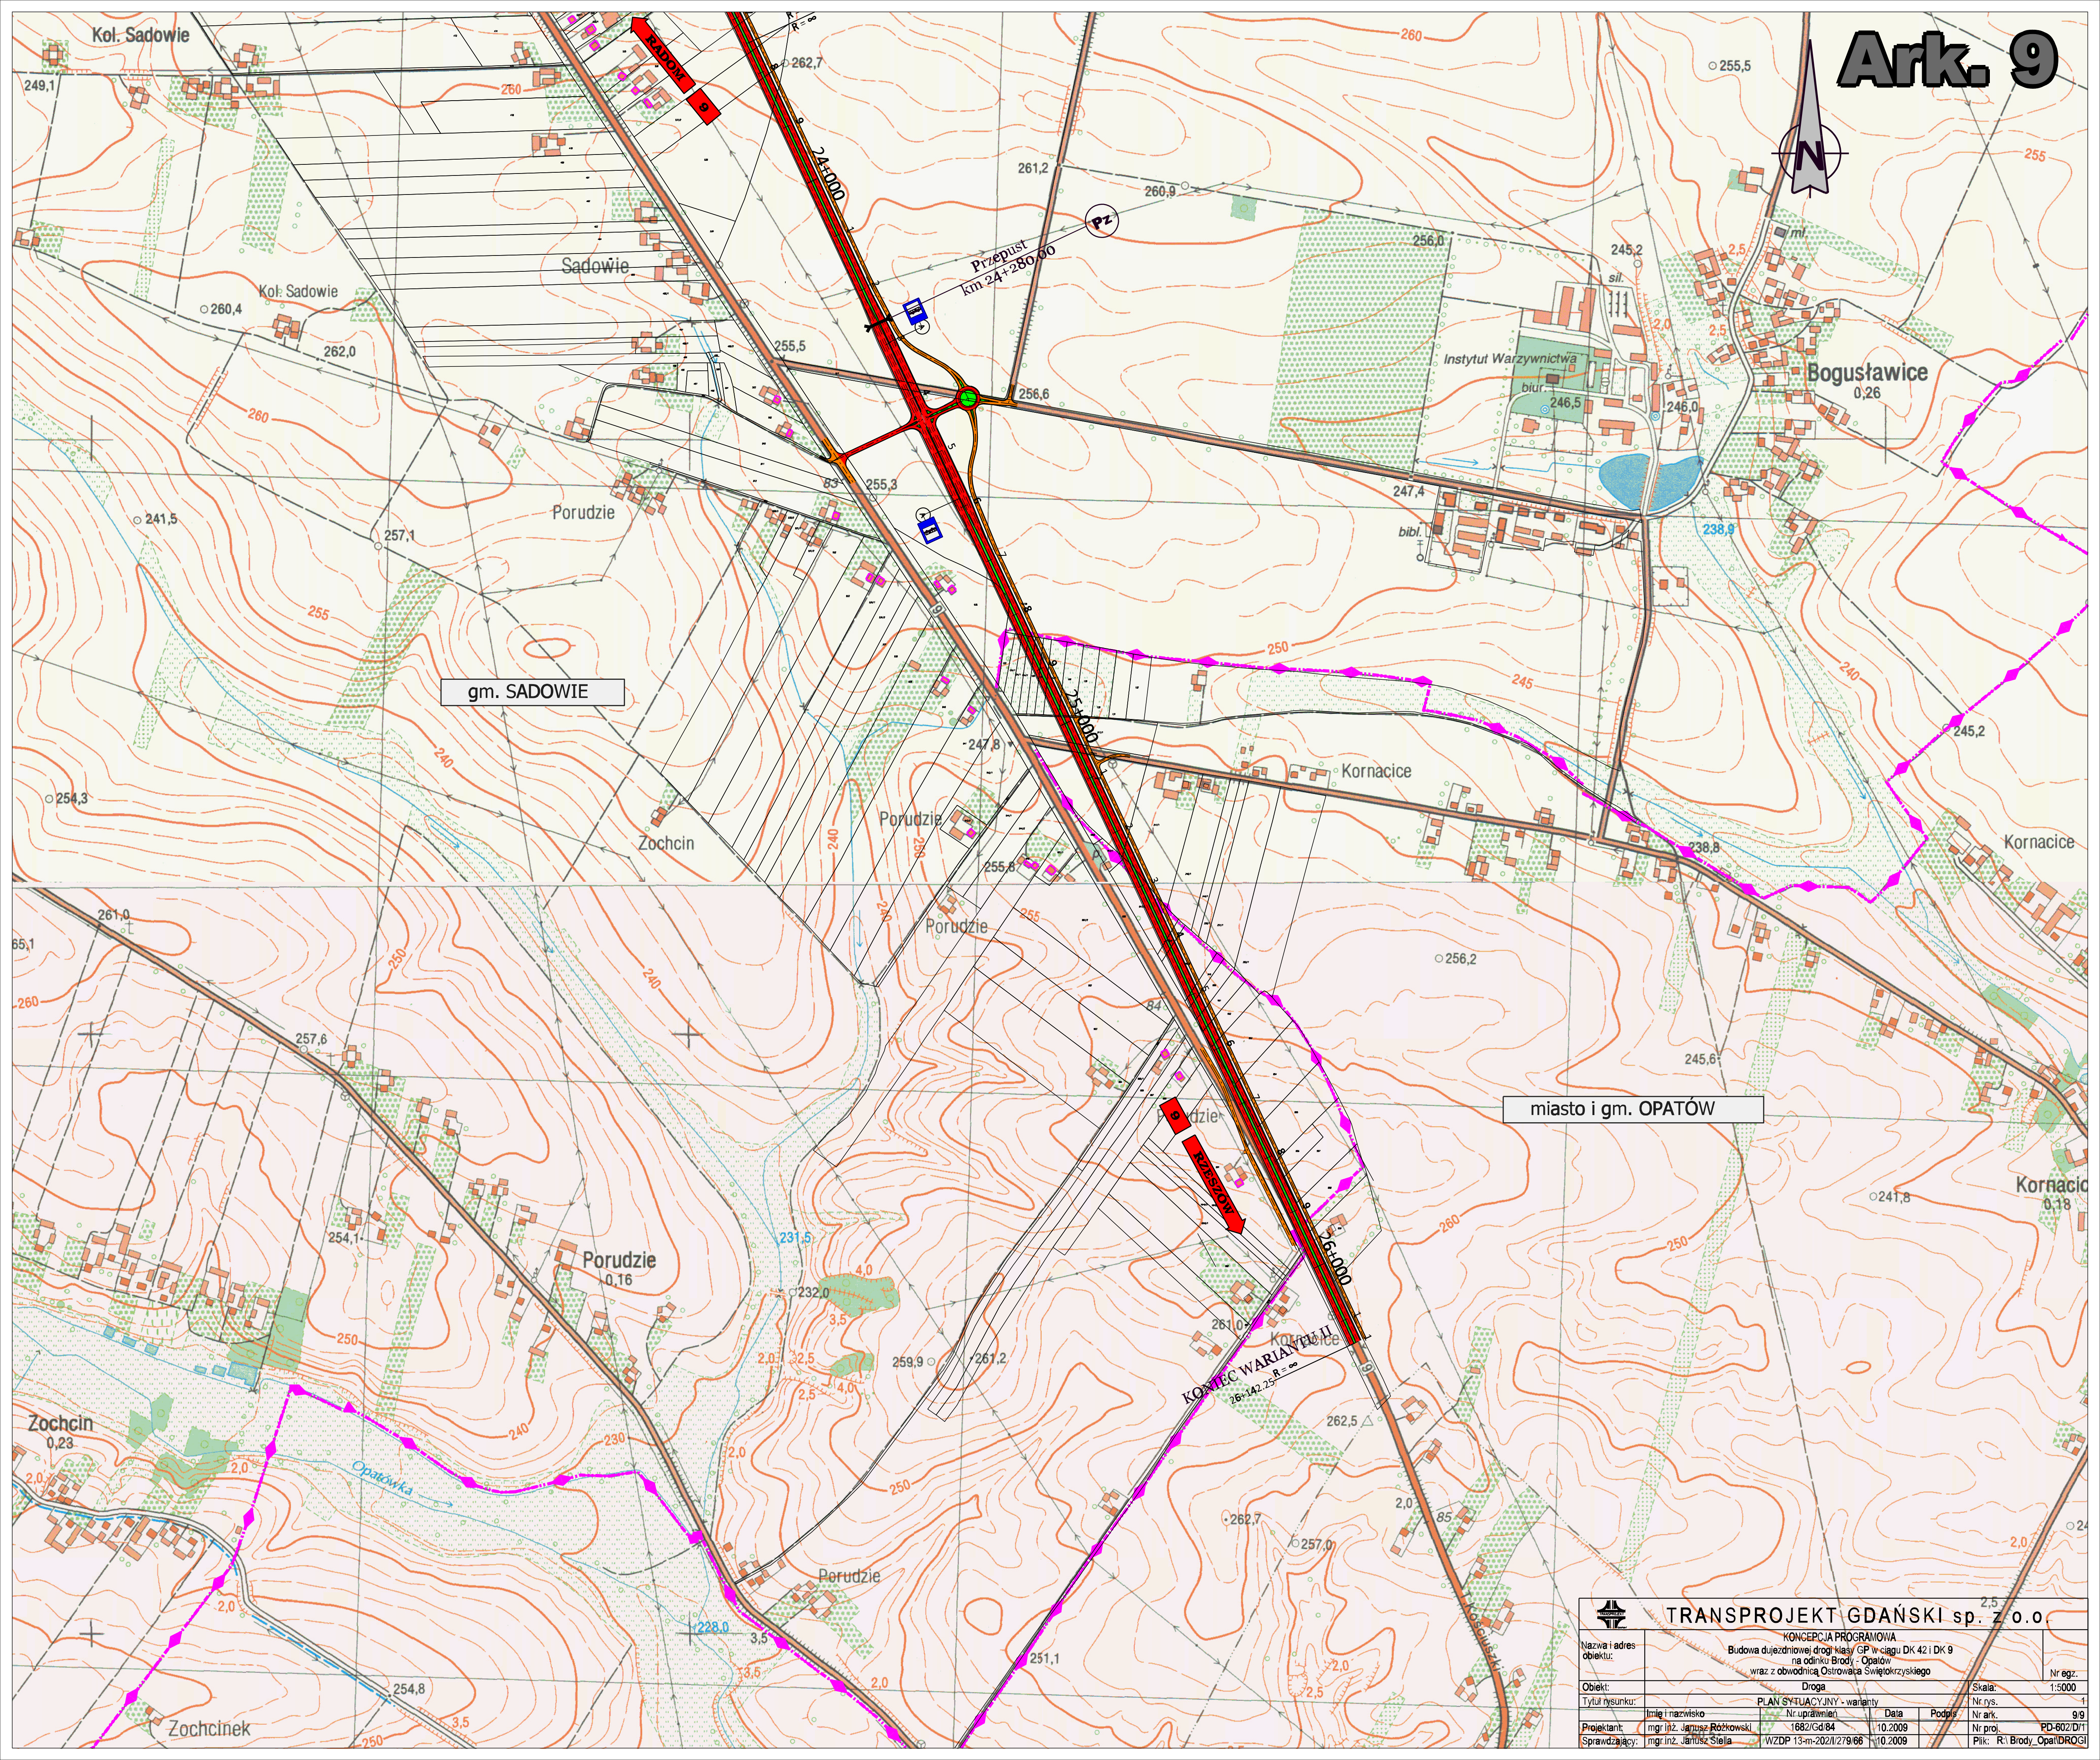


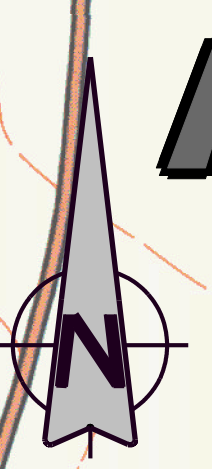

		TRANSPROJEKT GDAŃSKI sp. z o.o.		KONCEPCJA PROGRAMOWA		Budowa dużej drogi klasy GP w ciągu DK 42 i DK 9		na odcinku Brody - Opatów		wraz z obwodnicą Ostrowa Świętokrzyskiego		Nr egz.:	
Nazwa i adres obiektu:		Droga		PLAN SYTUACYJNY - wariant		Skala:		Nr rys.		1:5000		Nr. 1	
Tytuł rysunku:		Imię i nazwisko		Nr uprawnień		Data		Podpis		Nr ark.		9/9	
Projektant:		mgr inż. Janusz Rózkowski		1682/Gd/84		10.2009		Nr proj.		PD-602/D/1		Plik: R1_Brody_Opatów.DWG	
Sprawdzający:		mgr inż. Janusz Stella		WZDP 13-m-2021/279/66		10.2009							