


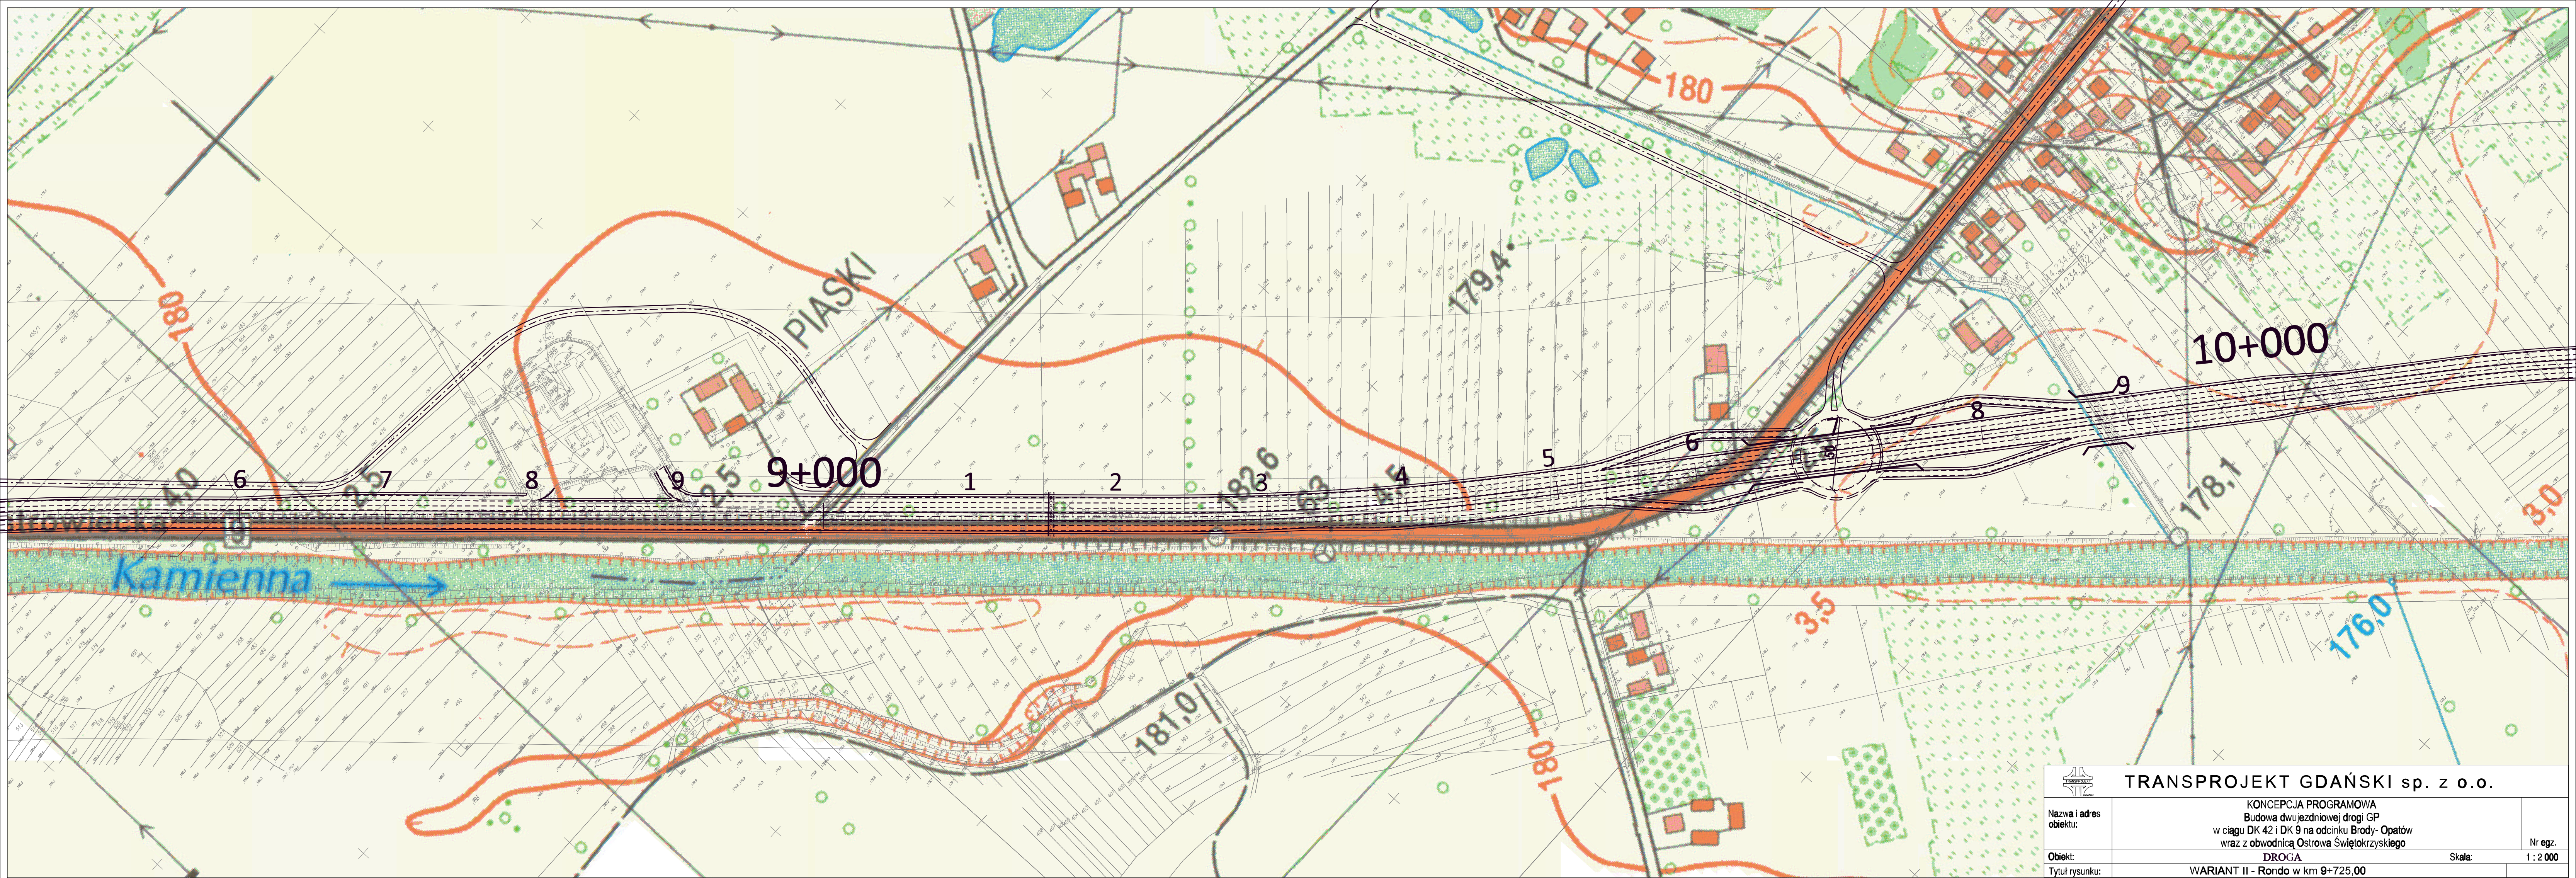

TRANSPROJEKT GDAŃSKI sp. z o.o.		
Nazwa i adres obiektu:	KONCEPCJA PROGRAMOWA Budowa dwujezdniowej drogi GP w ciągu DK 42 i DK 9 na odcinku Brody- Opatów wraz z obwodnicą Ostrowa Świętokrzyskiego	
	DROGA	
Obiekt:	WARIANT II - Rondo w km 9+725,00	
Tytuł rysunku:	Skala: 1 : 2 000	