


# PLAN ORIENTACYJNY REKOMENDOWANE WARIANTY PRZEBIEGU DROGI EKSPRESOWEJ S74 NA ODCINKU PRZEŁOM / MNIÓW - WĘZEL "NIEWACHLÓW"

Skala 1:25000

Załącznik  
do uchwały Nr 1/IV/07  
Rady Gminy w Mniowie  
z dnia 9 stycznia 2007r.

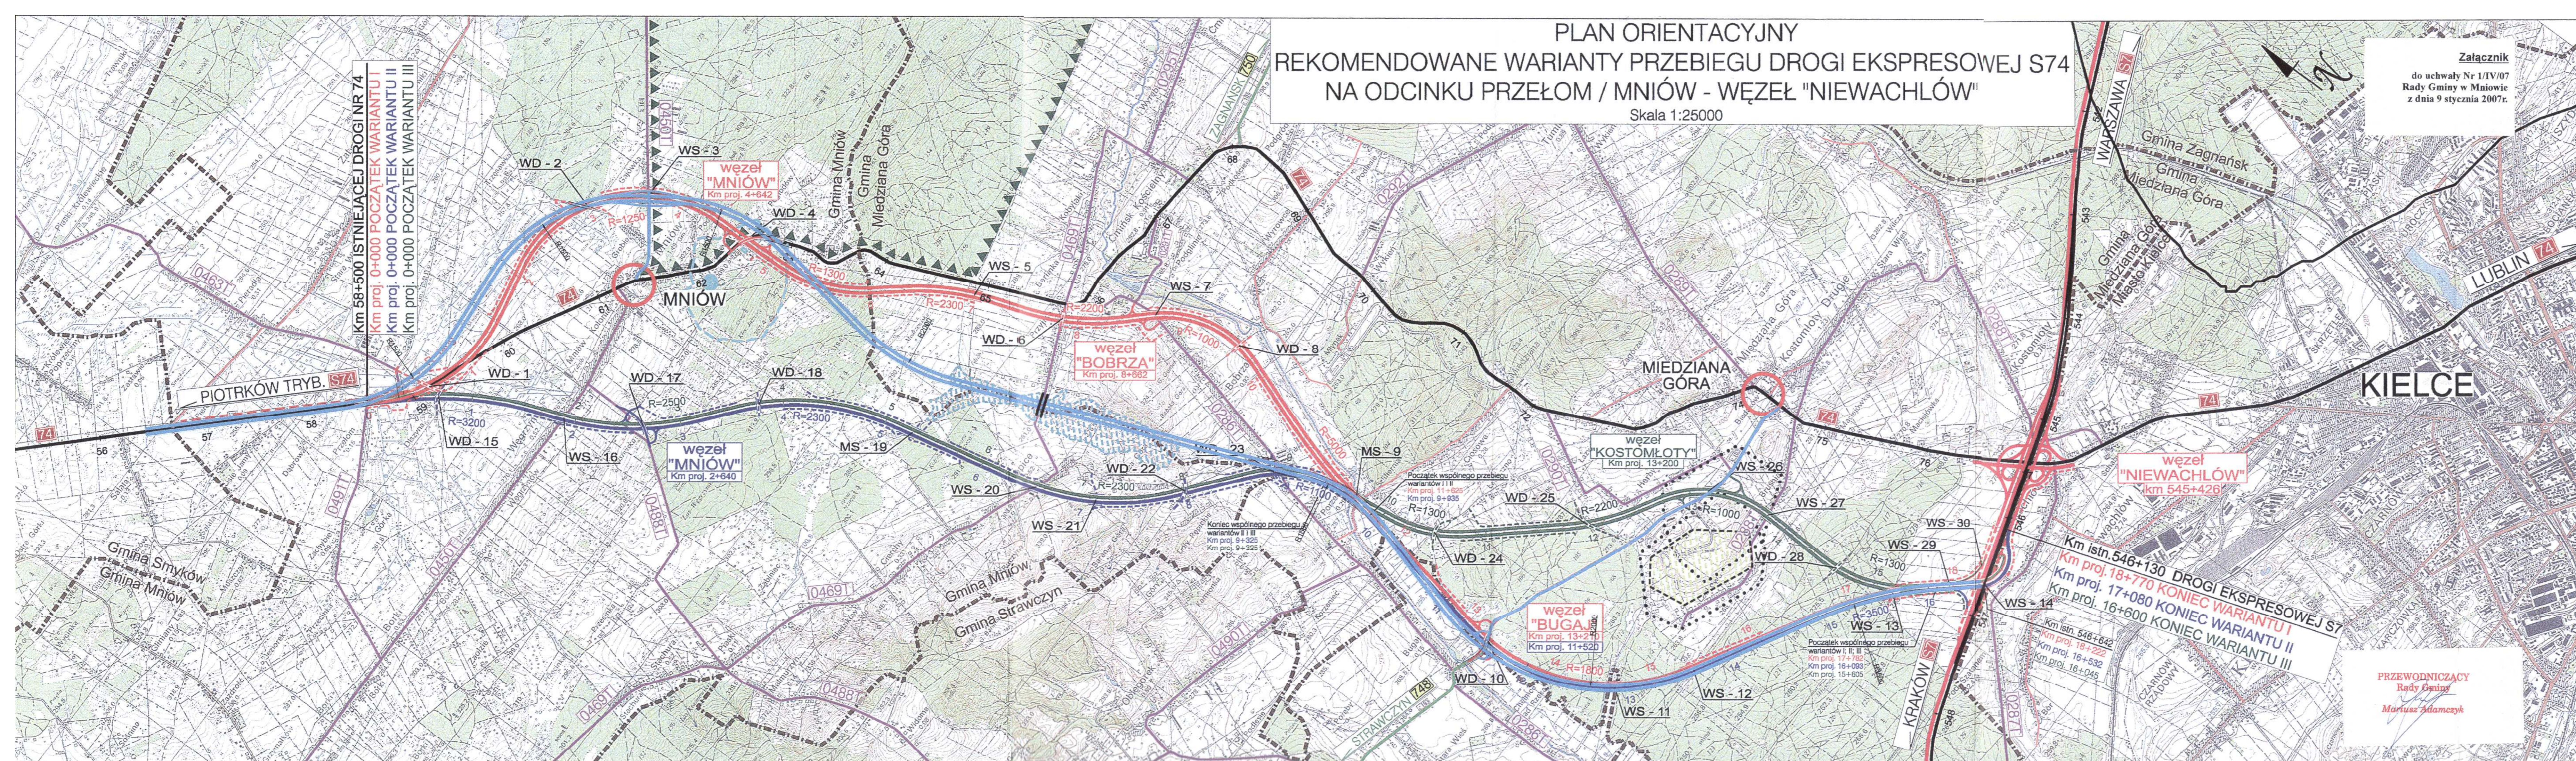

- OZNACZENIA**
- ISTNIEJĄCE DROGI KRAJOWE
  - ISTNIEJĄCE DROGI WOJEWÓDZKIE
  - ISTNIEJĄCE DROGI POWIATOWE
  - ISTNIEJĄCE DROGI GMINNE
  - WARIANT I PRZEBIEGU DROGI EKSPRESOWEJ S74 MNIÓW - WĘZEL "NIEWACHLÓW"
  - WARIANT II PRZEBIEGU DROGI EKSPRESOWEJ S74 MNIÓW - WĘZEL "NIEWACHLÓW"
  - WARIANT III PRZEBIEGU DROGI EKSPRESOWEJ S74 MNIÓW - WĘZEL "NIEWACHLÓW"
  - WARIANT IV - PREFEROWANY PRZEZ GMINY
  - WARIANT I
  - WARIANT II
  - WARIANT III
  - PROJEKTOWANE WĘZŁY
  - PROJEKTOWANE PRZEJAZDY
  - PROJEKTOWANE DROGI DOJAZDOWE / RÓWNOLEGLE
  - PLANOWANE PRZYSTOSOWANIE DROGI KRAJOWEJ NR 74 DO PARAMETRÓW DROGI EKSPRESOWEJ
  - PROJEKTOWANA PRZEBUDOWA WĘZŁA "NIEWACHLÓW" ORAZ DOBUDOWA DRUGIEJ JEZDNI W CIĄGU DROGI EKSPRESOWEJ S7 WG OPRACOWANIA JACOBS GIBB
  - GRANICE ADMINISTRACYJNE GMIN
  - PROJEKTOWANY ZBIORNIK WODNY "WILCZA GÓRA"
  - GRANICA PROJEKTOWANEGO OBSZARU NATURA 2000 WG SHADOW LIST
  - OBSZAR GÓRNICZY - KAMIENIOŁÓM LASKOWA
  - GRANICA TERENU GÓRNICZEGO
  - STUDNIE WIERCONE ORAZ ZBIORNIK WYRÓWNAWCZY WRAZ Z PROJEKTOWANYM ZASIĘGIEM STREFY OCHRONY POŚREDNIEJ WEWNĘTRZNEJ I ZEWNĘTRZNEJ

BIURO PROJEKTOWO-BADAWCZE DROGI I MOSTÓW <b>Transprojekt-Warszawa Sp. z o.o.</b> UL. RYDYCIEŃSKA 8 BUD. 3A, 01-783 WARSZAWA tel. 22 22 22 14, fax 22 22 22 13 e-mail: trans@transprojekt.com				PR
Nr zlecenia PR-406	Branża D	Stadium STEŚ	Nr archiwalny	Rys. 1
NAZWA OPRACOWANIA: STUDIUM TECHNICZNO - EKONOMICZNO - ŚRODOWISKOWE PRZEBIEGU DROGI EKSPRESOWEJ S74 NA ODCINKU PRZEŁOM / MNIÓW - WĘZEL NIEWACHLÓW ETAP II			Skala 1:25000	
NAZWA RYSUNKU: PLAN ORIENTACYJNY			Data 11.2006	
Imię i Nazwisko mgr inż. Stefan Czajka		Specjalność i nr uprawnień Drogi WZDP-Wwa 232/66		
inż. Jacek Noskiewicz		Drogi		
mgr inż. Irena Rodziusz		Drogi KBU1a-2126/635/66		
mgr inż. Krzysztof Opoczyński		Drogi		

PRZEWODNICZĄCY  
Rady Gminy  
**Martuszczyk**