


ANALIZA ŚRODOWISKOWA - OZNACZENIA

PRZEBIEGU DROGI EKSPRESOWEJ S74 NA ODCINKU PRZEŁOM / MNIÓW - WĘZEŁ "NIEWACHŁÓW"

Skala 1:25000

- ANALIZA ŚRODOWISKOWA - OZNACZENIA**
- Granica projektowanego obszaru Natura 2000
 - specjalne obszary ochrony siedlisk "Lasy Suchceniowskie" wg Shadow List
 - Granica "Suchceniowsko - Oblęgorskiego Parku Krajobrazowego"
 - Granica onliniu "Suchceniowsko - Oblęgorskiego Parku Krajobrazowego"
 - Granica "Kowacko - Lupuszańskiego Obszaru Chronionego Krajobrazu"
 - Granica "Podkielebskiego Obszaru Chronionego Krajobrazu"
 - Rezerwat przyrody
 - Użytki ekologiczne
 - Pomniki przyrody nieożywionej
 - Obiekty wpisane w rejestr zabytków
- OZNACZENIA**
- ISTNIEJĄCE DROGI KRAJOWE
 - ISTNIEJĄCE DROGI WOJEWÓDZKIE
 - ISTNIEJĄCE DROGI POWIATOWE
 - ISTNIEJĄCE DROGI GMINNE
 - WARIANT 1 PRZEBIEGU DROGI EKSPRESOWEJ S74
 - WARIANT 2 PRZEBIEGU DROGI EKSPRESOWEJ S74
 - MNIÓW - WĘZEŁ "NIEWACHŁÓW"
 - WARIANT 1 PRZEBIEGU DROGI EKSPRESOWEJ S74
 - WARIANT 2 PRZEBIEGU DROGI EKSPRESOWEJ S74
 - MNIÓW - WĘZEŁ "NIEWACHŁÓW"
 - POSTULOWANY PRZEBIEG DROGI S74 PRZEZ REGIONALNĄ DYREKCYJĘ LASÓW PAŃSTWOWYCH W RADOMIU
 - WARIANT I
 - WARIANT II
 - PROJEKTOWANE WĘZŁY
 - PROJEKTOWANE PRZEJAZDY
 - PROJEKTOWANE DROGI DOJAZDOWE / RÓWNOLEGLE
 - PLANOWANE PRZYSTOSOWANIE DROGI KRAJOWEJ NR 74 DO PARAMETRÓW DROGI EKSPRESOWEJ
 - PROJEKTOWANA DOBUDOWA DRUGIEJ JEZDNI W CIĄGU DROGI KRAJOWEJ NR 7
 - GRANICE ADMINISTRACYJNE GMIN
 - PROJEKTOWANY ZBIORNIK WODNY "WILCZA GÓRA"
 - GRANICA PROJEKTOWANEGO OBSZARU NATURA 2000 WG SHADOW LIST
 - OBSZAR GÓRNICZY - KAMIENIOŁOM LASKOWA
 - GRANICA TERENU GÓRNICZEGO

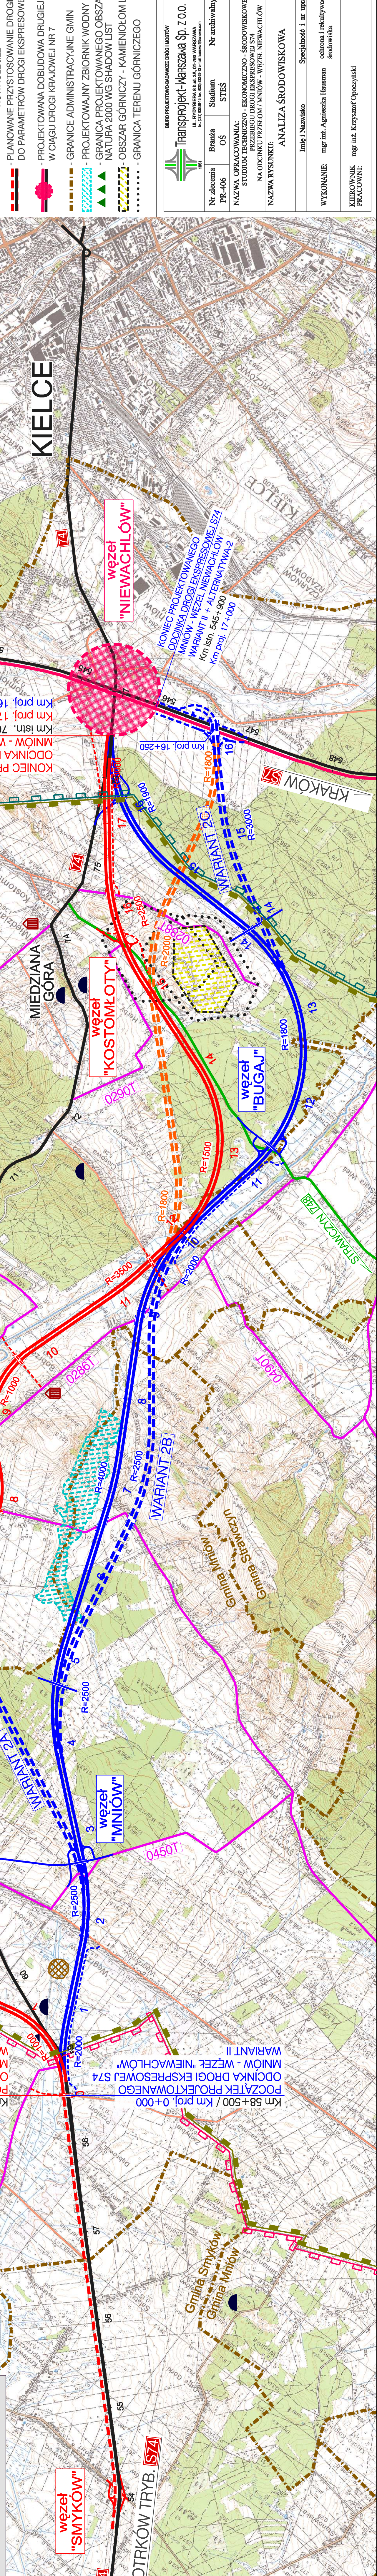

		PR	
BIURO PROJEKTOWANIE DROGI I MOSTÓW U.L. RYDYKIERA 8 bud. 3A, 01-782 WARSZAWA tel. 22 638 41 00, fax 22 638 41 01, e-mail biuro@transprojekt.pl		Nr zlecenia PR-406 Branża OŚ Stadium SITES Nr archiwalny 4	
NAZWA OPRACOWANIA: STUDIUM TECHNICZNO - EKONOMICZNO - ŚRODOWISKOWE PRZEBIEGU DROGI EKSPRESOWEJ S74 NA ODCINKU PRZEŁOM / MNIÓW - WĘZEŁ "NIEWACHŁÓW"		Skala 1:25000 Data 08.2006	
NAZWA RYSUNKU: ANALIZA ŚRODOWISKOWA		Podpis 08.2006	
WYKONANIE: mgr inż. Agnieszka Hausman		Specjalność i nr uprawnień ochrona i rekultywacja środowiska	
KIEROWNIK PRACOWNI: mgr inż. Krzysztof Opoczyński			