


PLAN ORIENTACYJNY PRZEBIEGU DROGI EKSPRESOWEJ S74 NA ODCINKU PRZEŁOM / MNIÓW - WĘZEL "NIEWACHŁÓW"

Skala 1:25000

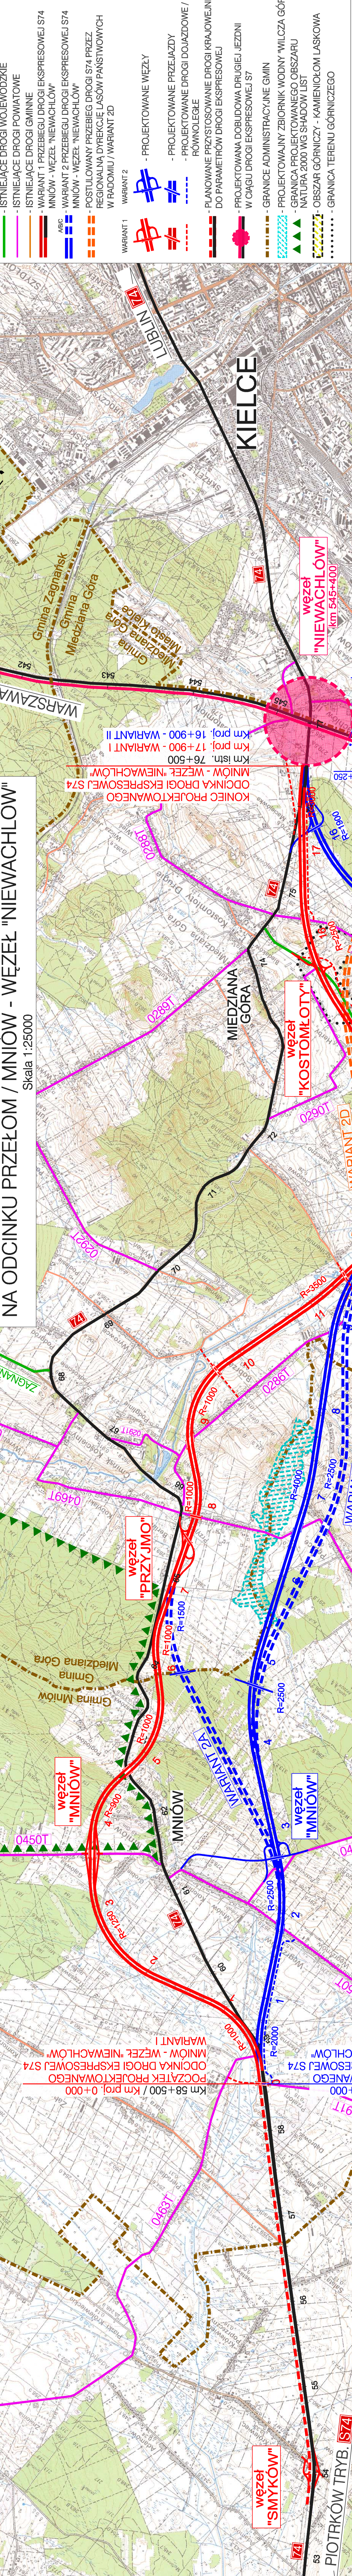

OZNACZENIA

- ISTNIEJĄCE DROGI KRAJOWE
- ISTNIEJĄCE DROGI WOJEWÓDZKIE
- ISTNIEJĄCE DROGI POWIATOWE
- ISTNIEJĄCE DROGI GMINNE
- WARIANT 1 PRZEBIEGU DROGI EKSPRESOWEJ S74
- WARIANT 2 PRZEBIEGU DROGI EKSPRESOWEJ S74
- MNIÓW - WĘZEŁ "NIEWACHŁÓW"
- WARIANT 1 PRZEBIEGU DROGI EKSPRESOWEJ S74
- WARIANT 2 PRZEBIEGU DROGI EKSPRESOWEJ S74
- MNIÓW - WĘZEŁ "NIEWACHŁÓW"
- POSTULOWANY PRZEBIEG DROGI S74 PRZEZ REGIONALNĄ DYREKCJĘ LASÓW PAŃSTWOWYCH W RADOMIU / WARIANT 2D
- WARIANT 1
- WARIANT 2
- PROJEKTOWANE WĘZŁY
- PROJEKTOWANE PRZEJAZDY
- PROJEKTOWANE DROGI DOJAZDOWE / RÓWNOLEGLE
- PLANOWANE PRZYSTOSOWANIE DROGI KRAJOWEJ NR 74 DO PARAMETRÓW DROGI EKSPRESOWEJ
- PROJEKTOWANA DOBUDOWA DRUGIEJ JEZDNI W CIĄGU DROGI EKSPRESOWEJ S7
- GRANICE ADMINISTRACYJNE GMIN
- PROJEKTOWANY ZBIORNIK WODNY "WILCZA GÓRA"
- GRANICA PROJEKTOWANEGO OBSZARU NATURA 2000 WG SHADOW LIST
- OBSZAR GÓRNICZY - KAMIENIOŁOM LASKOWA
- GRANICA TERENU GÓRNICZEGO

PR

BIURO PROJEKTOWANOWICZE DROGI I MOSTÓW
Transprojekt-Warszawa Sp. z o.o.
 U.L. RYDYKERA 8, bud. 3A, 01-782 WARSZAWA
 tel. 22 628 10 00, fax 22 628 10 01, e-mail: biuro@transprojekt.pl, www.transprojekt.pl

Nr zlecenia PR-406	Stadium D	Nr archiwalny SITEŚ	Rys. 0
NAZWA OPRACOWANIA: STUDIUM TECHNICZNO - EKONOMICZNO - ŚRODOWISKOWE PRZEBIEGU DROGI EKSPRESOWEJ S74 NA ODCINKU PRZEŁOM / WĘZEŁ NIEWACHŁÓW			
NAZWA RYSUNKU: PLAN ORIENTACYJNY			
Data 08.2006			
Podpis			
PROJEKTOWAŁ:	mgr inż. Stefan Czajka	Specjalność i nr uprawnień	Drogi WZDP-Wwa 232/66
OPRACOWAŁ:	mgr inż. Ireneusz Róznicki	Drogi	
WERYFIKOWAŁ:	mgr inż. Ireneusz Róznicki	Drogi	
KIEROWNIK PRACOWNI:	mgr inż. Krzysztof Opoczyński	Drogi	