


PLAN ORIENTACYJNY REKOMENDOWANE WARIANTY PRZEBIEGU DROGI EKSPRESOWEJ S74 NA ODCINKU PRZEŁOM / MNIÓW - WĘZEL "NIEWACHLÓW"

Skala 1:25000

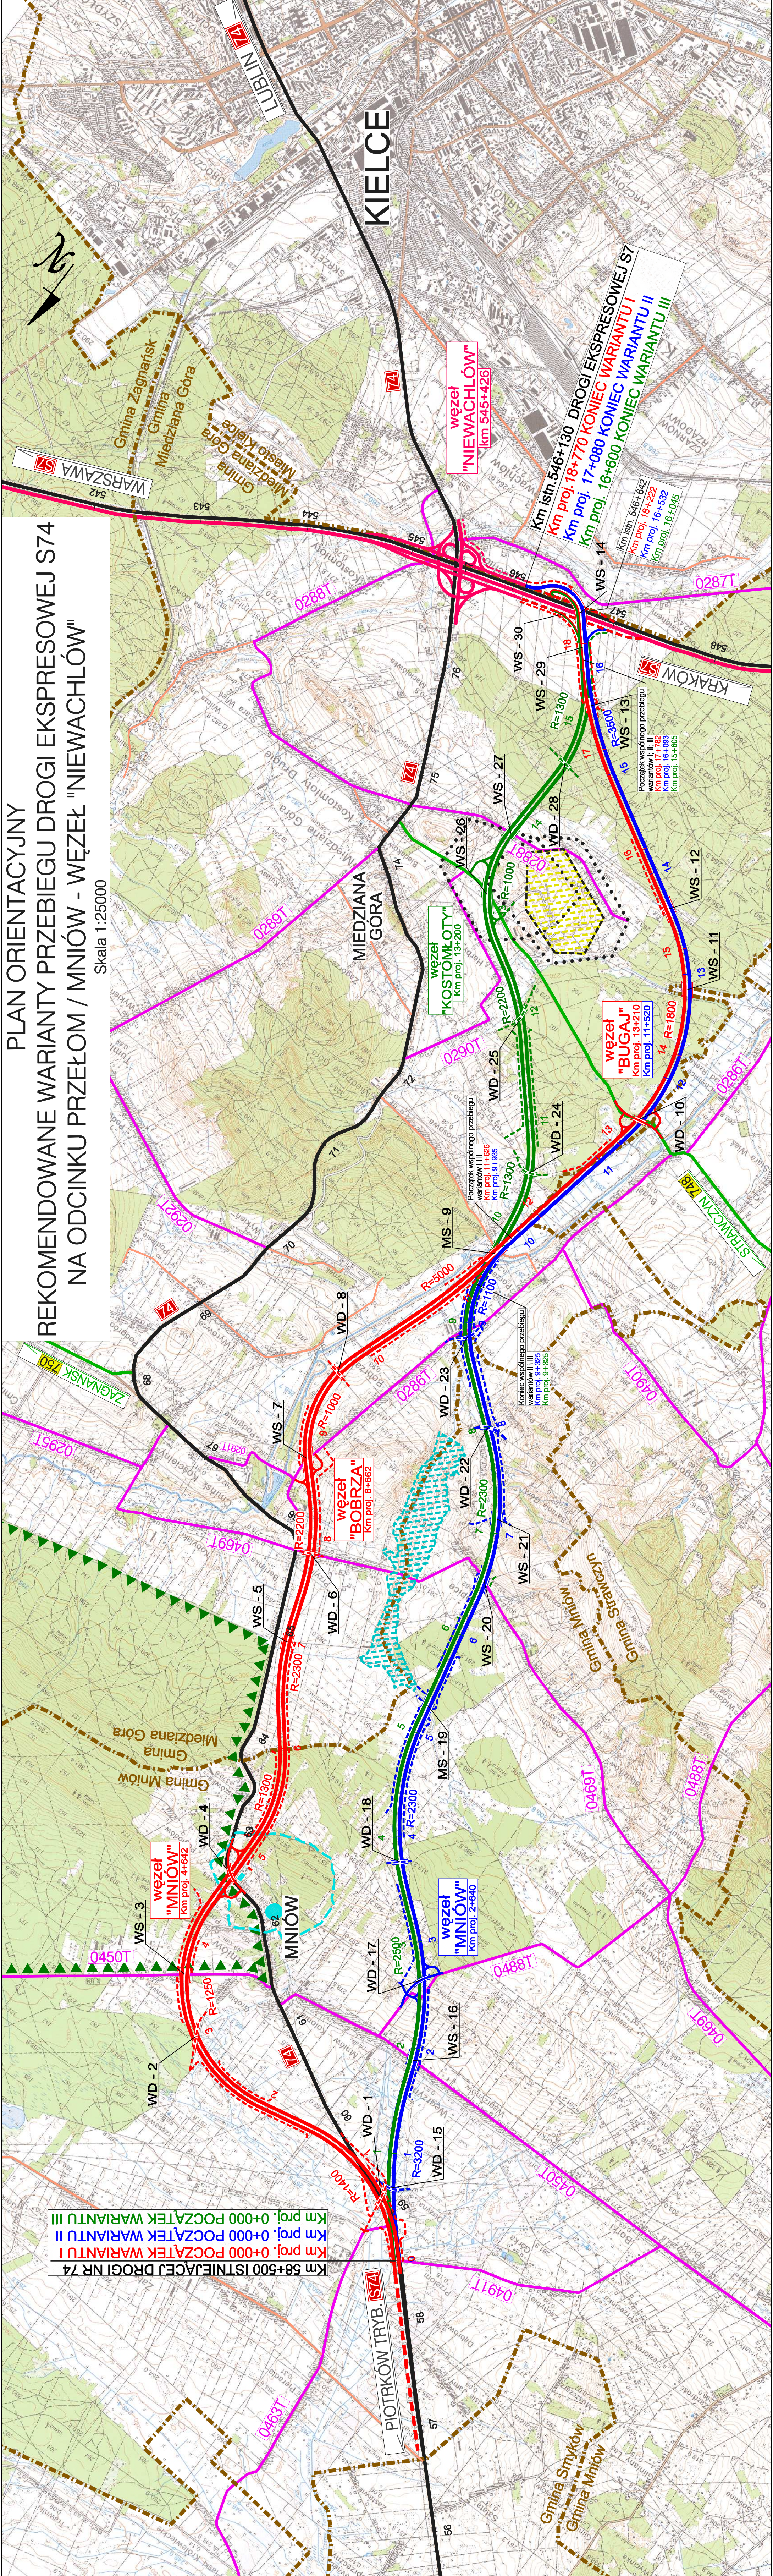

Km 58+500 ISTNIEJĄCEJ DROGI NR 74
Km proj. 0+000 POCZĄTEK WARIANTU I
Km proj. 0+000 POCZĄTEK WARIANTU II
Km proj. 0+000 POCZĄTEK WARIANTU III

- OZNACZENIA**
- ISTNIEJĄCE DROGI KRAJOWE
 - ISTNIEJĄCE DROGI WOJEWÓDZKIE
 - ISTNIEJĄCE DROGI POWIATOWE
 - ISTNIEJĄCE DROGI GMINNE
 - WARIANT I PRZEBIEGU DROGI EKSPRESOWEJ S74
 - WARIANT II PRZEBIEGU DROGI EKSPRESOWEJ S74
 - WARIANT III PRZEBIEGU DROGI EKSPRESOWEJ S74
 - MNIÓW - WĘZEL "NIEWACHLÓW"
 - WĘZEL "NIEWACHLÓW"
 - MNIÓW - WĘZEL "NIEWACHLÓW"

- WARIANT I** **WARIANT II** **WARIANT III**
- PROJEKTOWANE WĘZŁY
 - PROJEKTOWANE PRZEJAZDY
 - PROJEKTOWANE DROGI DOJAZDOWE / RÓWNOLEGŁE
 - PLANOWANE PRZYSTOSOWANIE DROGI KRAJOWEJ NR 74 DO PARAMETRÓW DROGI EKSPRESOWEJ
 - PROJEKTOWANA PRZEBUDOWA WĘZŁA "NIEWACHLÓW" ORAZ DOBUDOWA DRUGIEJ JEZDNI W CIĄGU DROGI EKSPRESOWEJ S74 W GMINIE MIEDZIANA GÓRA
 - GRANICE ADMINISTRACYJNE GMIN
 - PROJEKTOWANY ZBIORNIK WODNY "WILCZA GÓRA"
 - GRANICA PROJEKTOWANEGO OBSZARU NATURA 2000 WG SHADOW LIST
 - OBSZAR GÓRNICZY - KAMIENIOŁÓM LASKOWA
 - GRANICA TERENU GÓRNICZEGO
 - STUDYJNE WIERCENIE ORAZ ZBIORNIK WYRÓWNAWCZY WRAZ Z PROJEKTOWANYM ZASIĘGIEM STREFY OCHRONY POSREDNIEJ WEWNĘTRZNEJ I ZEWNĘTRZNEJ

PR

BIURO PROJEKTOWO-RAJONOWE DROGI I MOSTÓW
Transprojekt-Warszawa Sp. z o.o.
UL. RYDYGIERA 8 BUD. 3A, 01-763 WARSZAWA
ul. Rydygiera 8, bud. 3A, 01-763 Warszawa
ul. Rydygiera 8, bud. 3A, 01-763 Warszawa

Nr zlecenia PR-406	Branża D	Stadium	Nr archiwalny
NAZWA OPRACOWANIA: PRZEBIEGU DROGI EKSPRESOWEJ S74 NA ODCINKU PRZEŁOM / MNIÓW - WĘZEL NIEWACHLÓW ETAP II		NAZWA RYSUNKU: PLAN ORIENTACYJNY	
Rys. 1		Skala 1:25000	
Data 11.2006		Podpis	
Projektował: mgr inż. Stefan Czajka		Specjalność i nr uprawnień	
Opracował: inż. Jacek Noskiewicz		Drogi WZDP-Wwa 232/66	
Weryfikował: mgr inż. Irena Redzisz		Drogi	
Kierownik pracowni: mgr inż. Krzysztof Oproczyński		Drogi KBUIa-2126/63/66	