



MOP I - CIOSNY PŁN

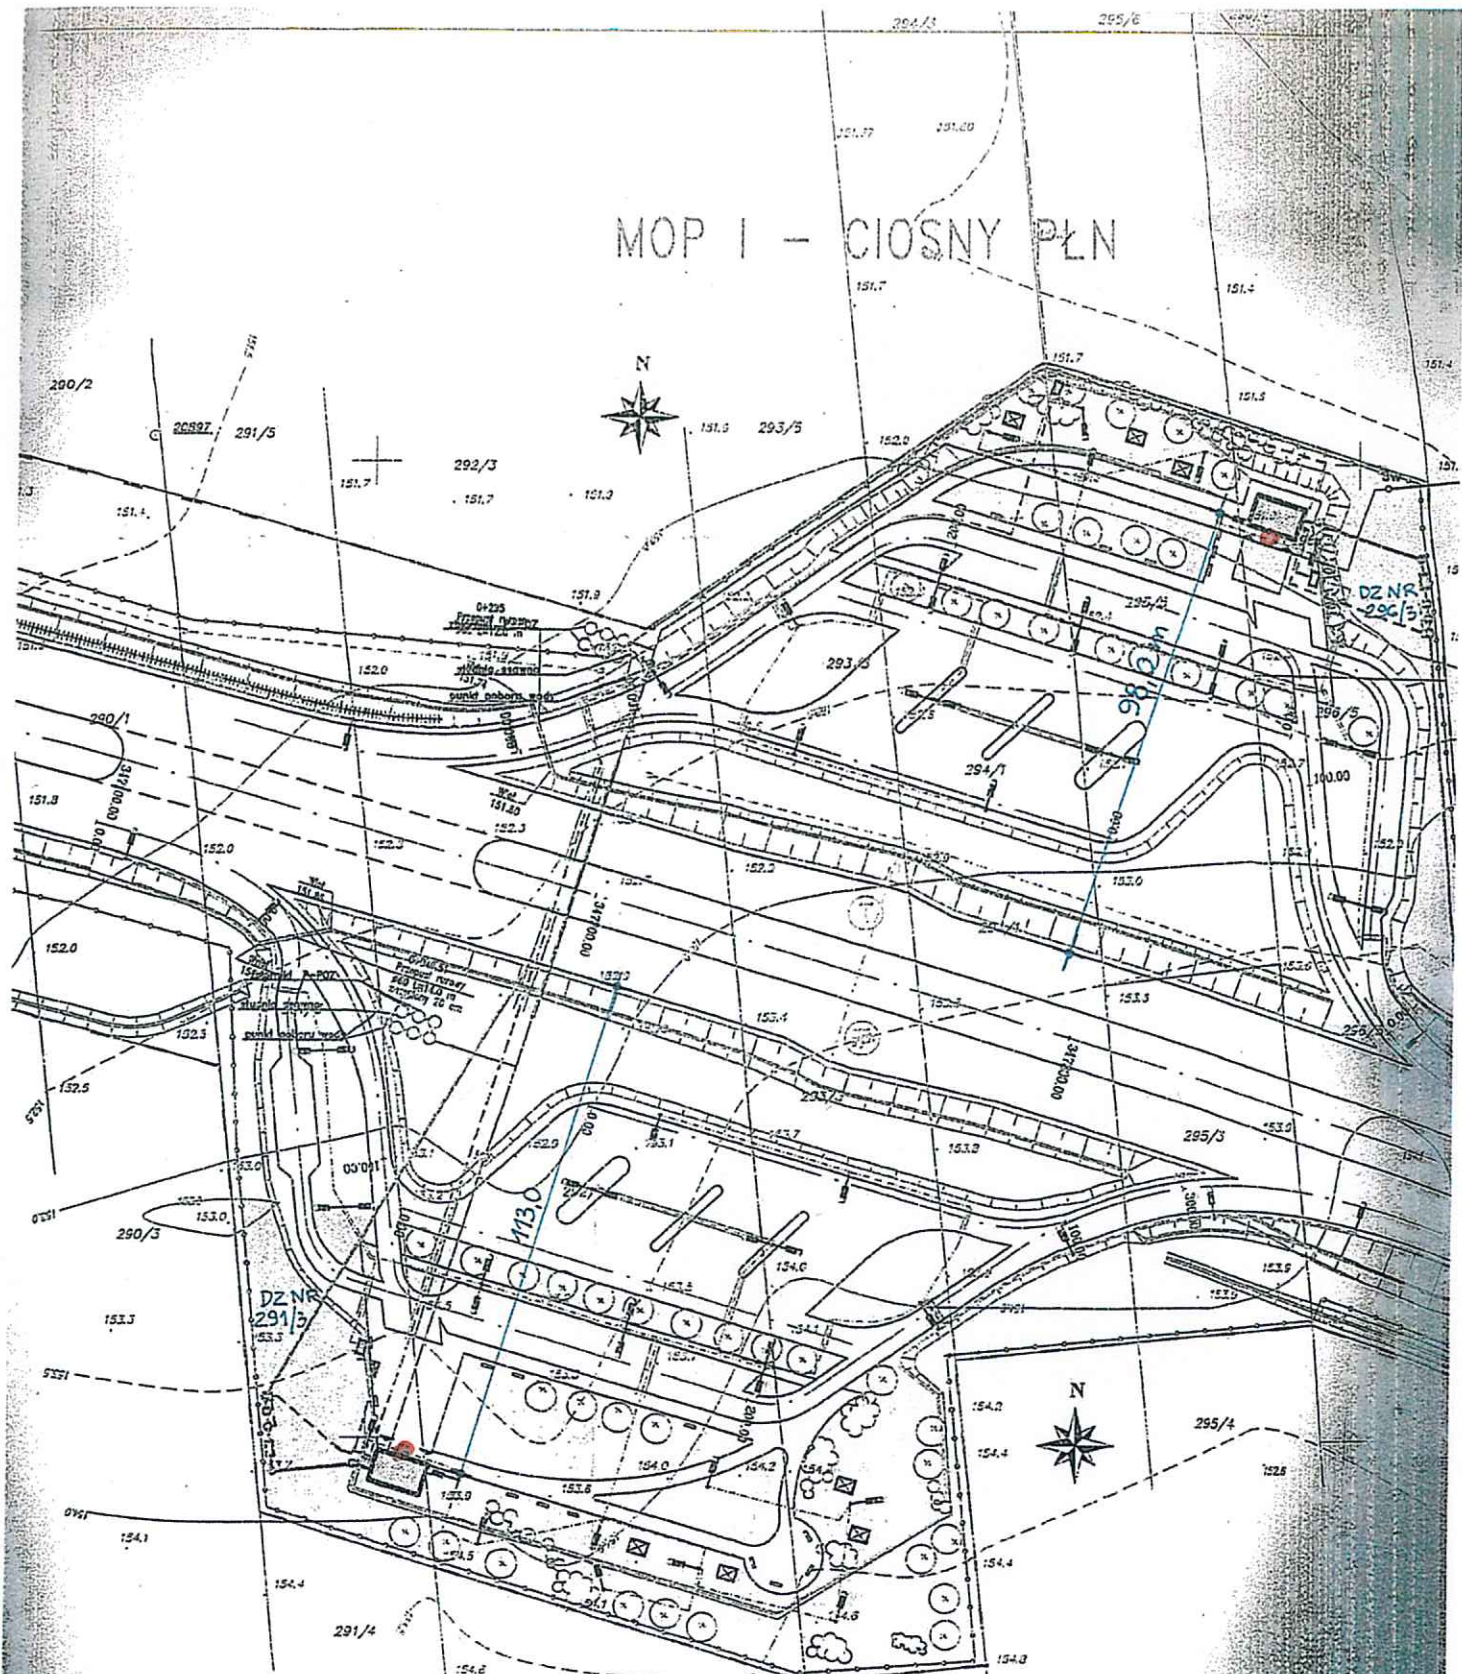

MOP I - CIOSNY PŁD

LEGENDA!

■ - automat

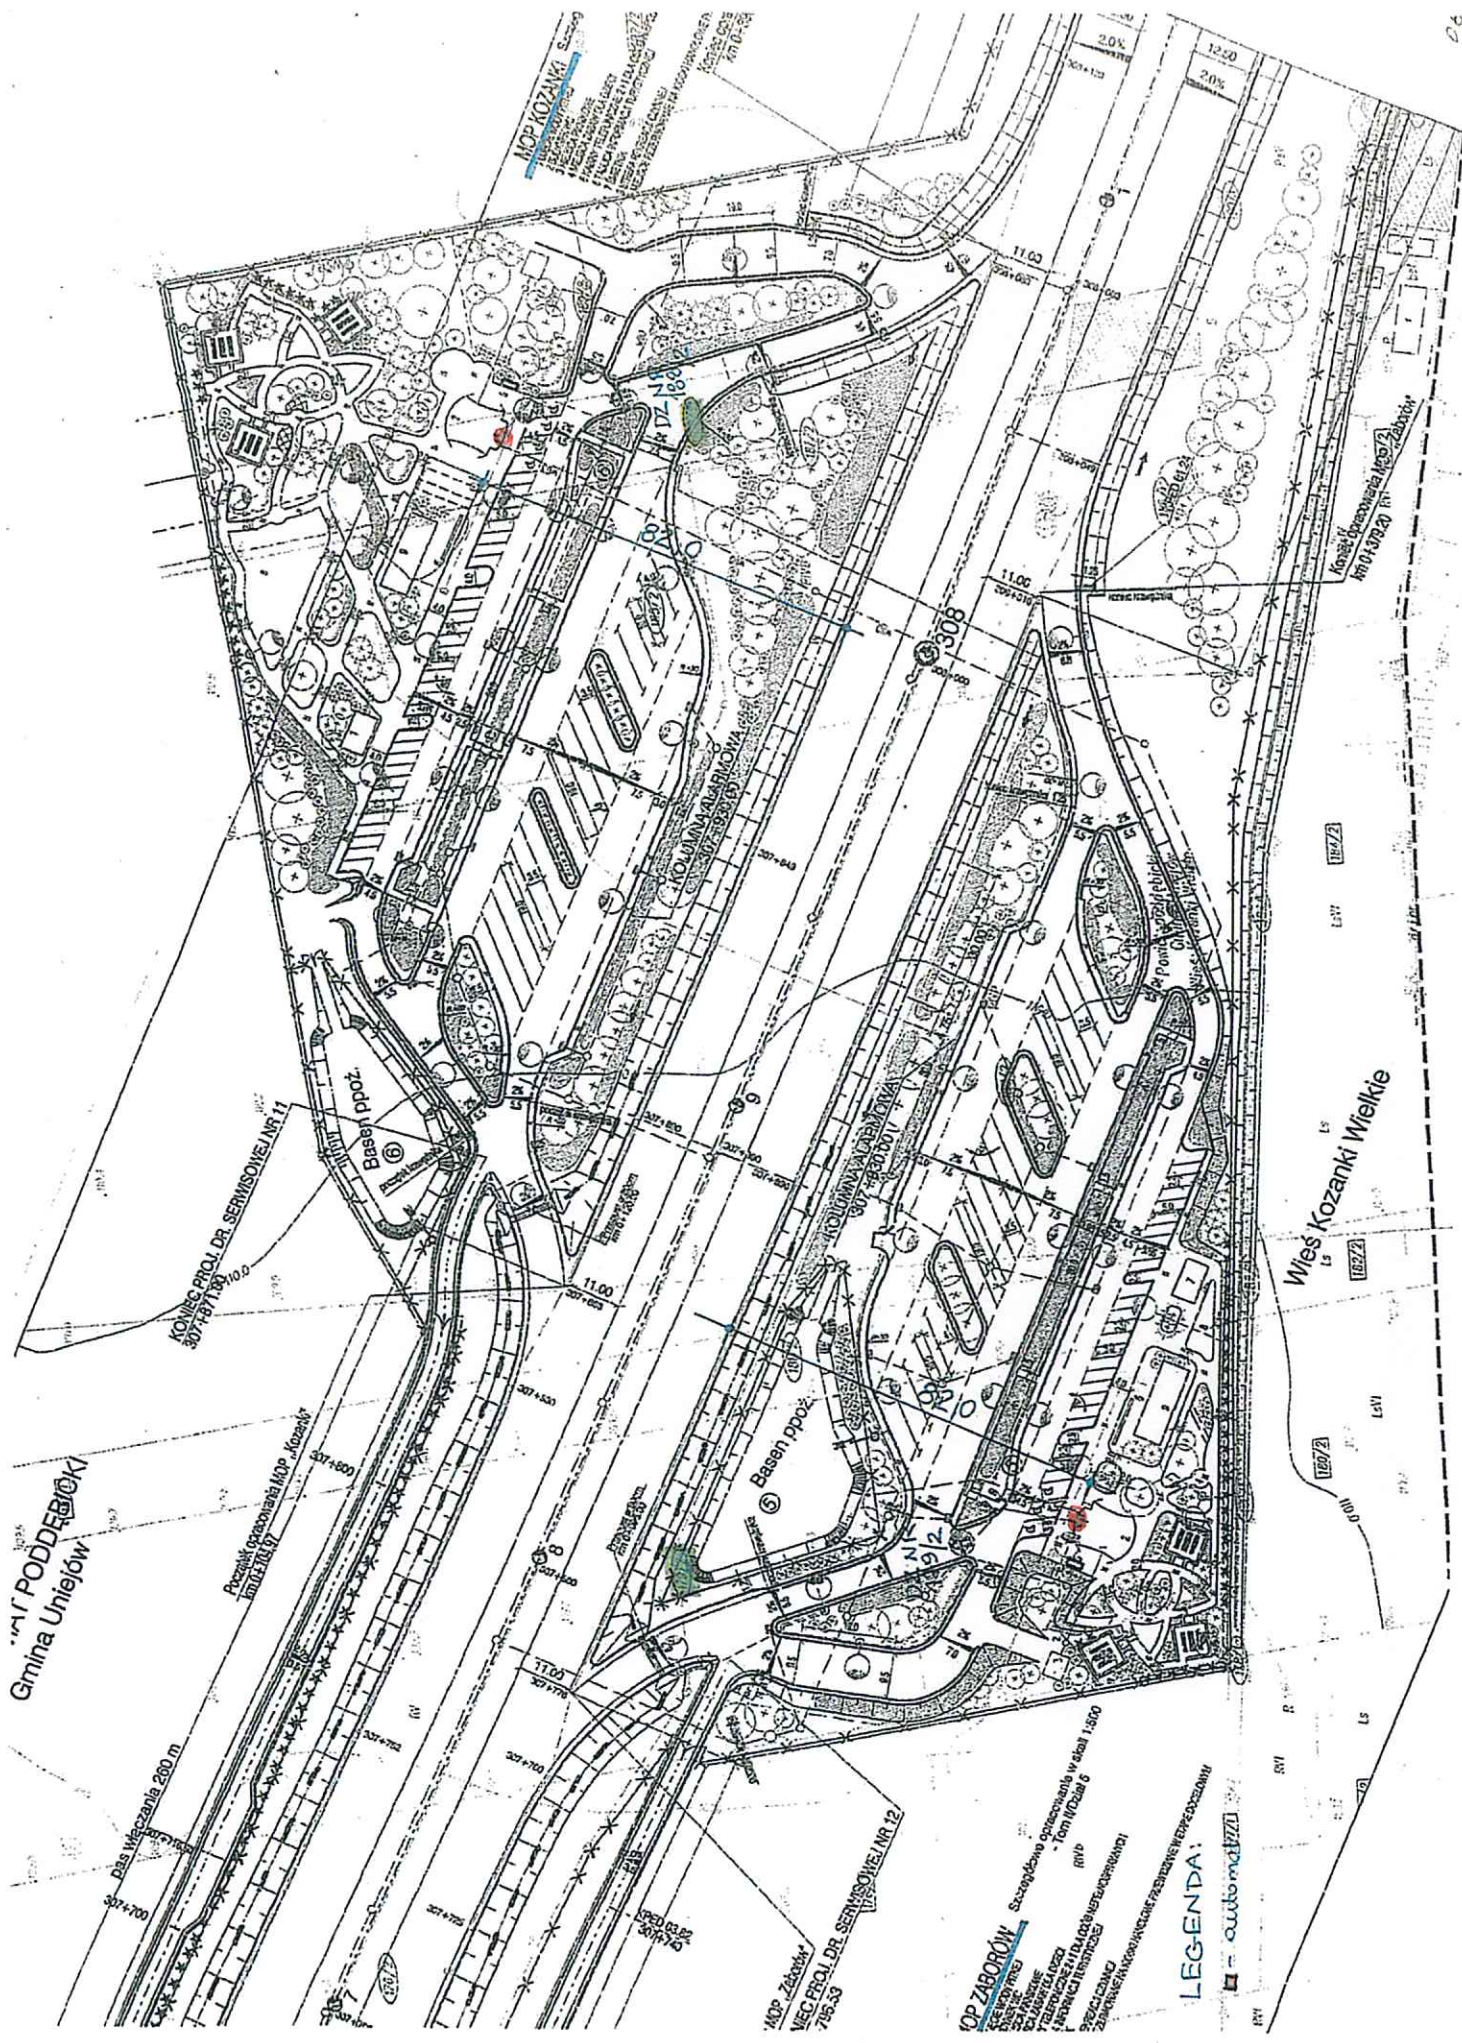

Gmina Uniejów

OP KOZANKI
MOP KOZANKI
Basen ppoz.

OP ZABORÓW
MOP ZABORÓW
Basen ppoz.

Wies Kozanki Wielkie

OP ZABORÓW

LEGENDA:
