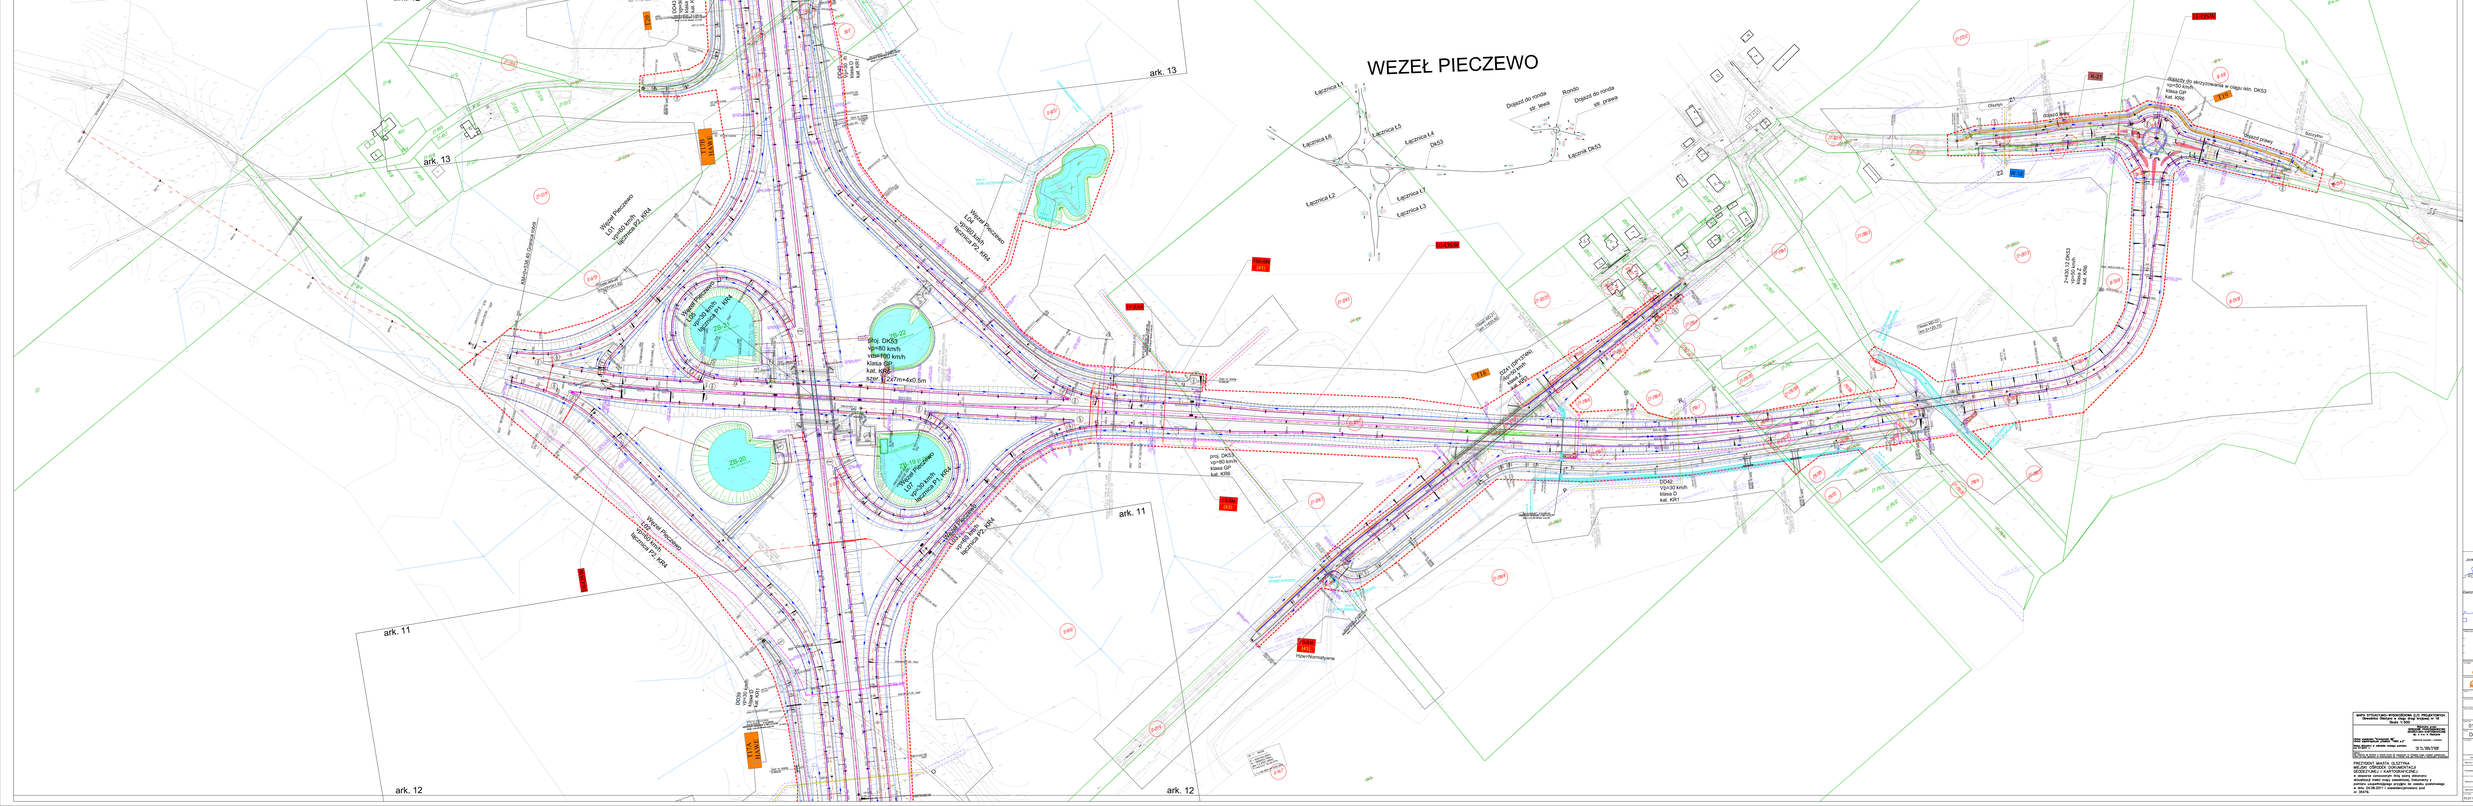
WEZEŁ PIECZEWO
ark. 11
ark. 12
ark. 13
Węzeł Pieczewo
Węzeł Pieczewo
Węzeł Pieczewo