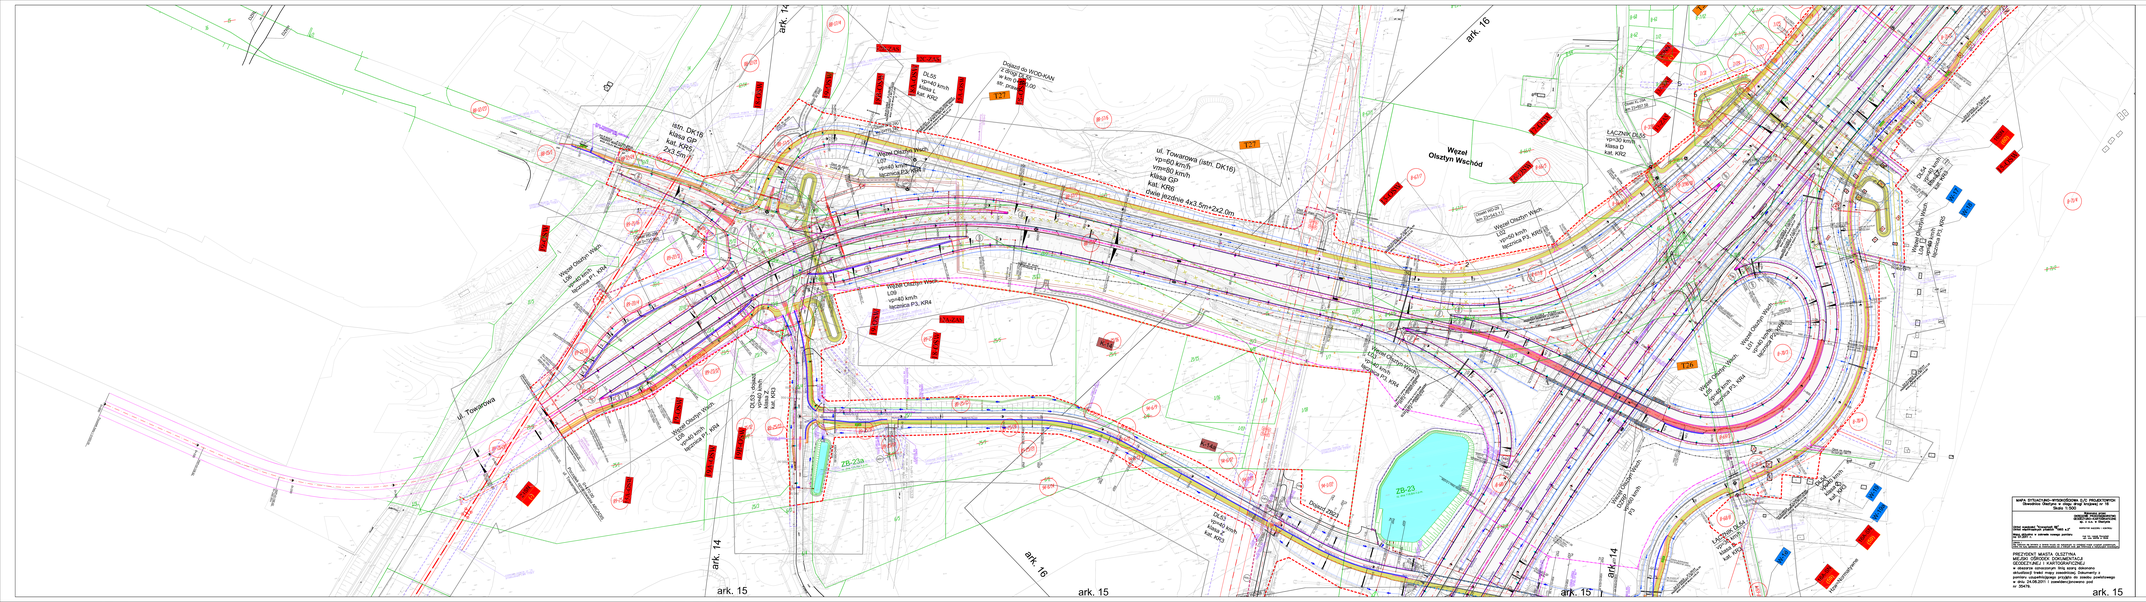
ark. 14
ark. 15
ark. 16
ul. Towarowa
Węzeł Olsztyn Wschód
