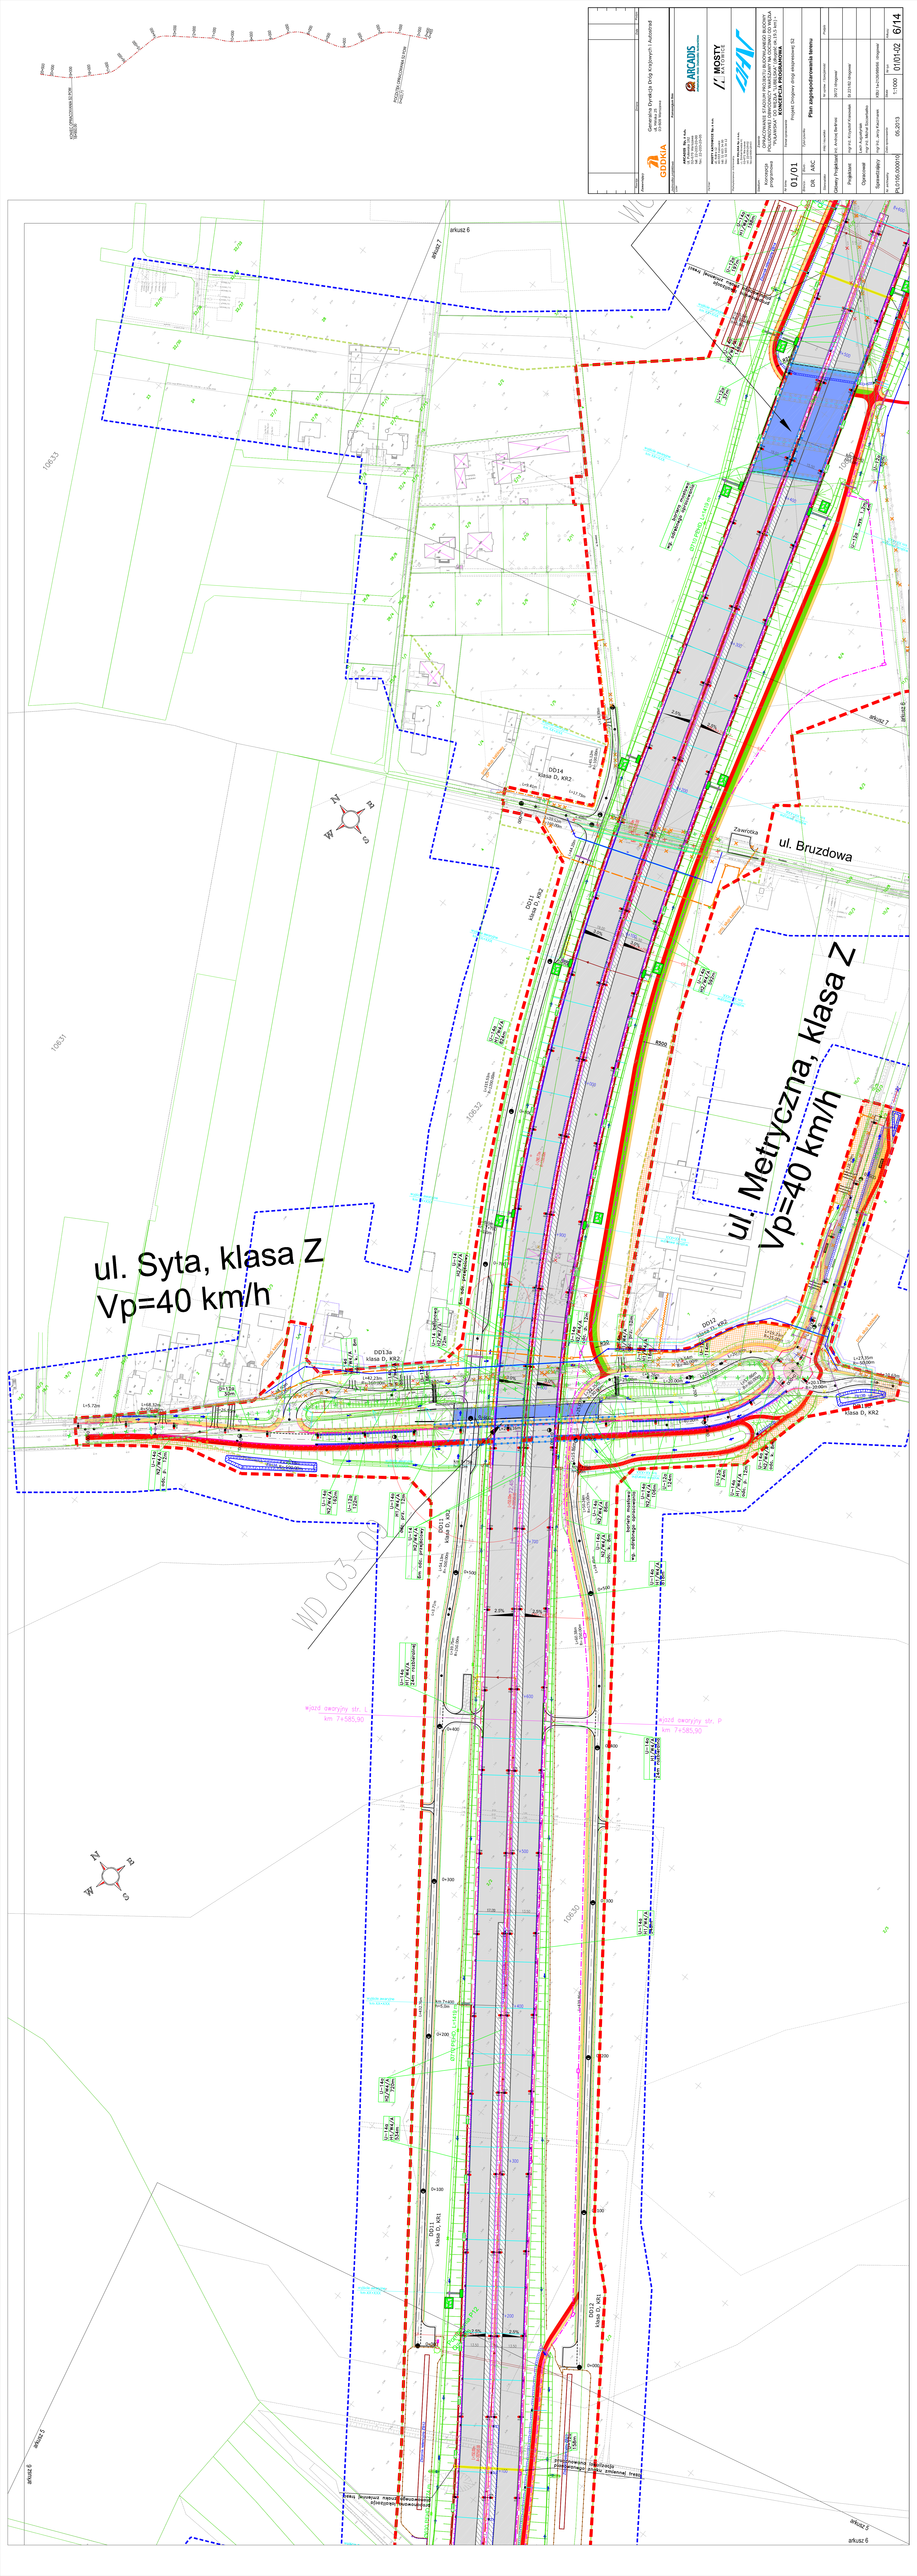
ul. Bruzdowa
ul. Metryczna, klasa Z
Vp=40 km/h
ul. Syta, klasa Z
Vp=40 km/h
WD 03-00
arkusz 6
arkusz 7
arkusz 8
arkusz 5
arkusz 2
arkusz 6