
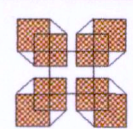


WARIANTOWE PRZEBIEGI TRAS

ETAP I

Krajowa Droga
W1-km 237+374
W2-km 237+265
W3-km 237+700
W4-km 238+440
W5-km 238+422
W6-km 238+513
W7-km 238+897

AUGUSTÓW
61

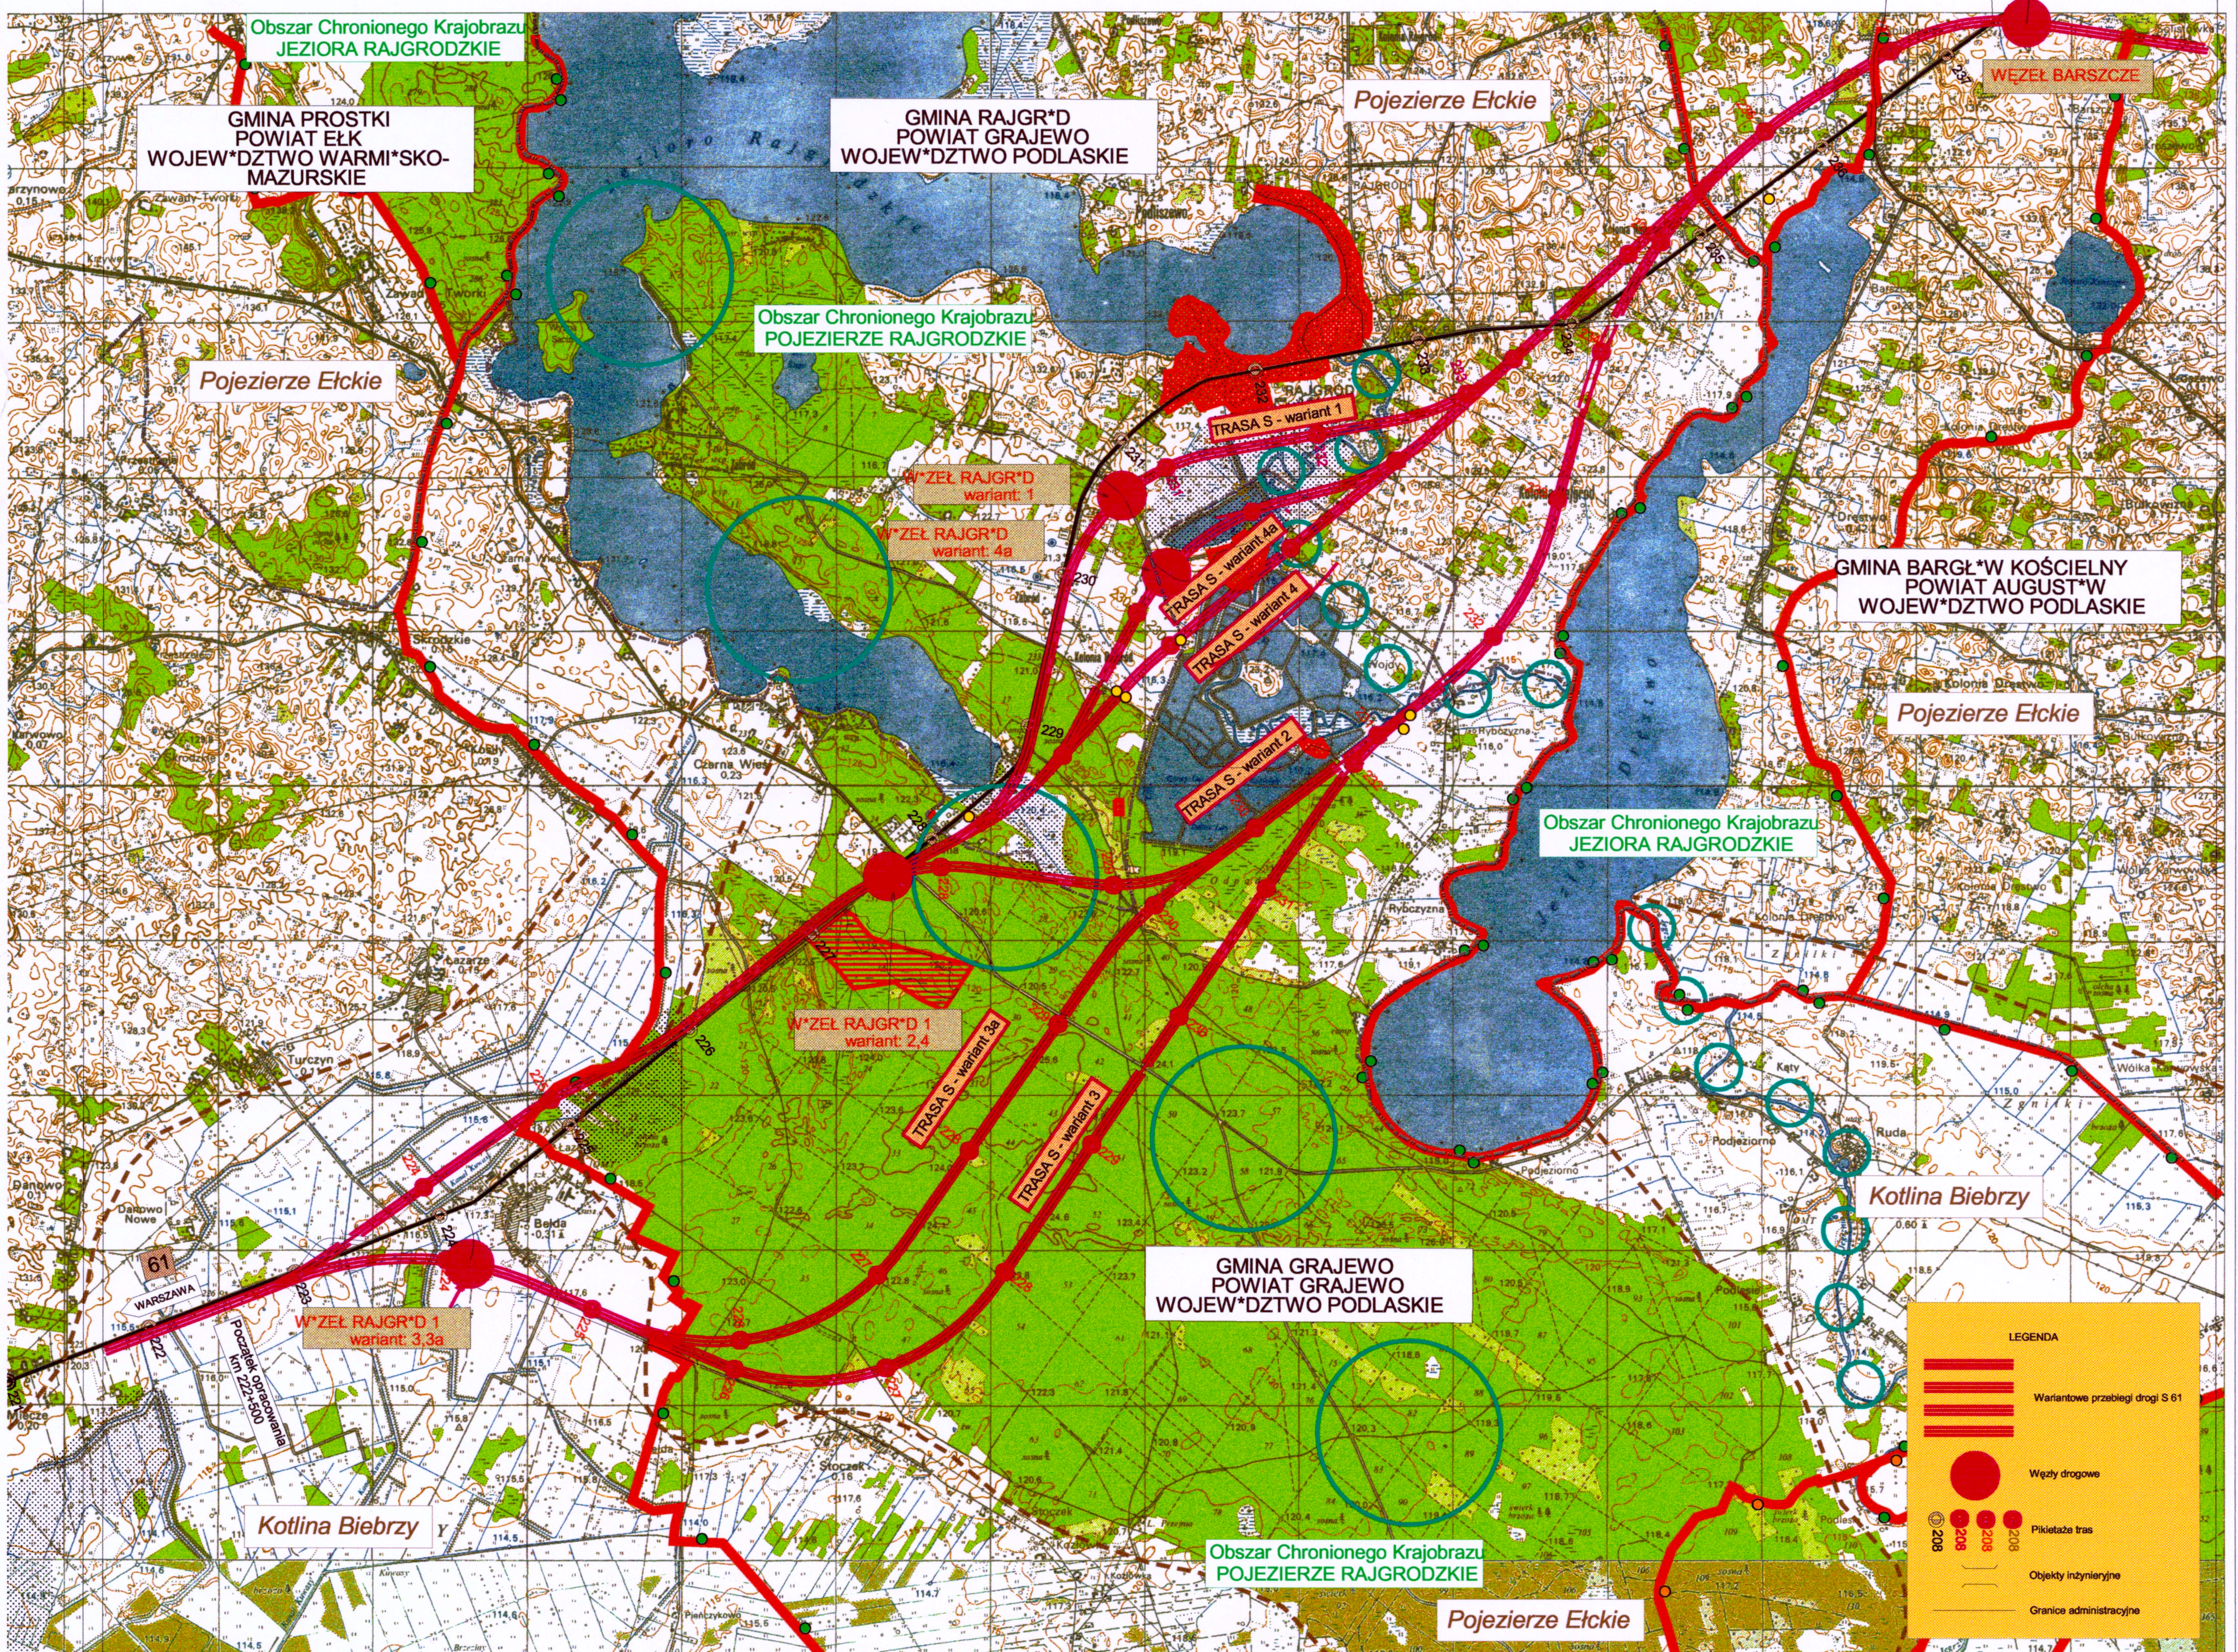

Biurowo Planowania Rozwoju Warszawy
Spółka Akcyjna

STUDIUM TECHNICZNO - EKONOMICZNE
NA BUDOWĘ OBWODNICY RAJGRODU
W CIĄGU DROGI KRAJOWEJ NR 61 ŁÓŻA - AUGUSTÓW

Autor kierujący: mgr inż. Wojciech Mickiewicz
Pracownia Ochrony Środowiska
Kierownik Pracowni: mgr Jacek Skorupski

Autorzy: mgr Jacek Skorupski
mgr Hanna Kowińska

Nazwa rysunku:
ANALIZA ŚRODOWISKOWA

Skala: 1:25 000
Numer rysunku: 2

ANALIZA ŚRODOWISKOWA

1. Analizowane elementy sieci drogowej

- istniejąca droga nr 61
- warianty nowego przebiegu drogi nr 61

2. Przyrodnicze obszary i obiekty chronione

- Biebrzański Park Narodowy
- rezerwat "Czapliniec Belda"
- Obszary Chronionego Krajobrazu "Pojezierze Rajgrodzkie" i "Jeziora Rajgrodzkie"
- NATURA 2000 obszar specjalnej ochrony ptaków; specjalny obszar ochrony siedlisk; Dolina Biebrzy (PLC200001)

3. Zabytki, dobra kultury, dobra materialne

- obiekty i obszary wraz z otoczeniem wpisane do rejestru zabytków
- stanowiska archeologiczne

4. Elementy struktury geograficzno - przyrodniczej

- granica jednostek geomorfologicznych
- las
- łąki i pastwiska
- podmokłości (torfowiska)
- rzeka Jęgrznia
- cieki lokalne i rowy melioracyjne
- wody powierzchniowe
- korytarze migracyjne zwierząt

5. Powierzchnia ziemi, geologia, gleby

- grunty nienośne - torfowiska

6. Inne oznaczenia

- granice gmin

