


WARIANTOWE PRZEBIEGI TRAS

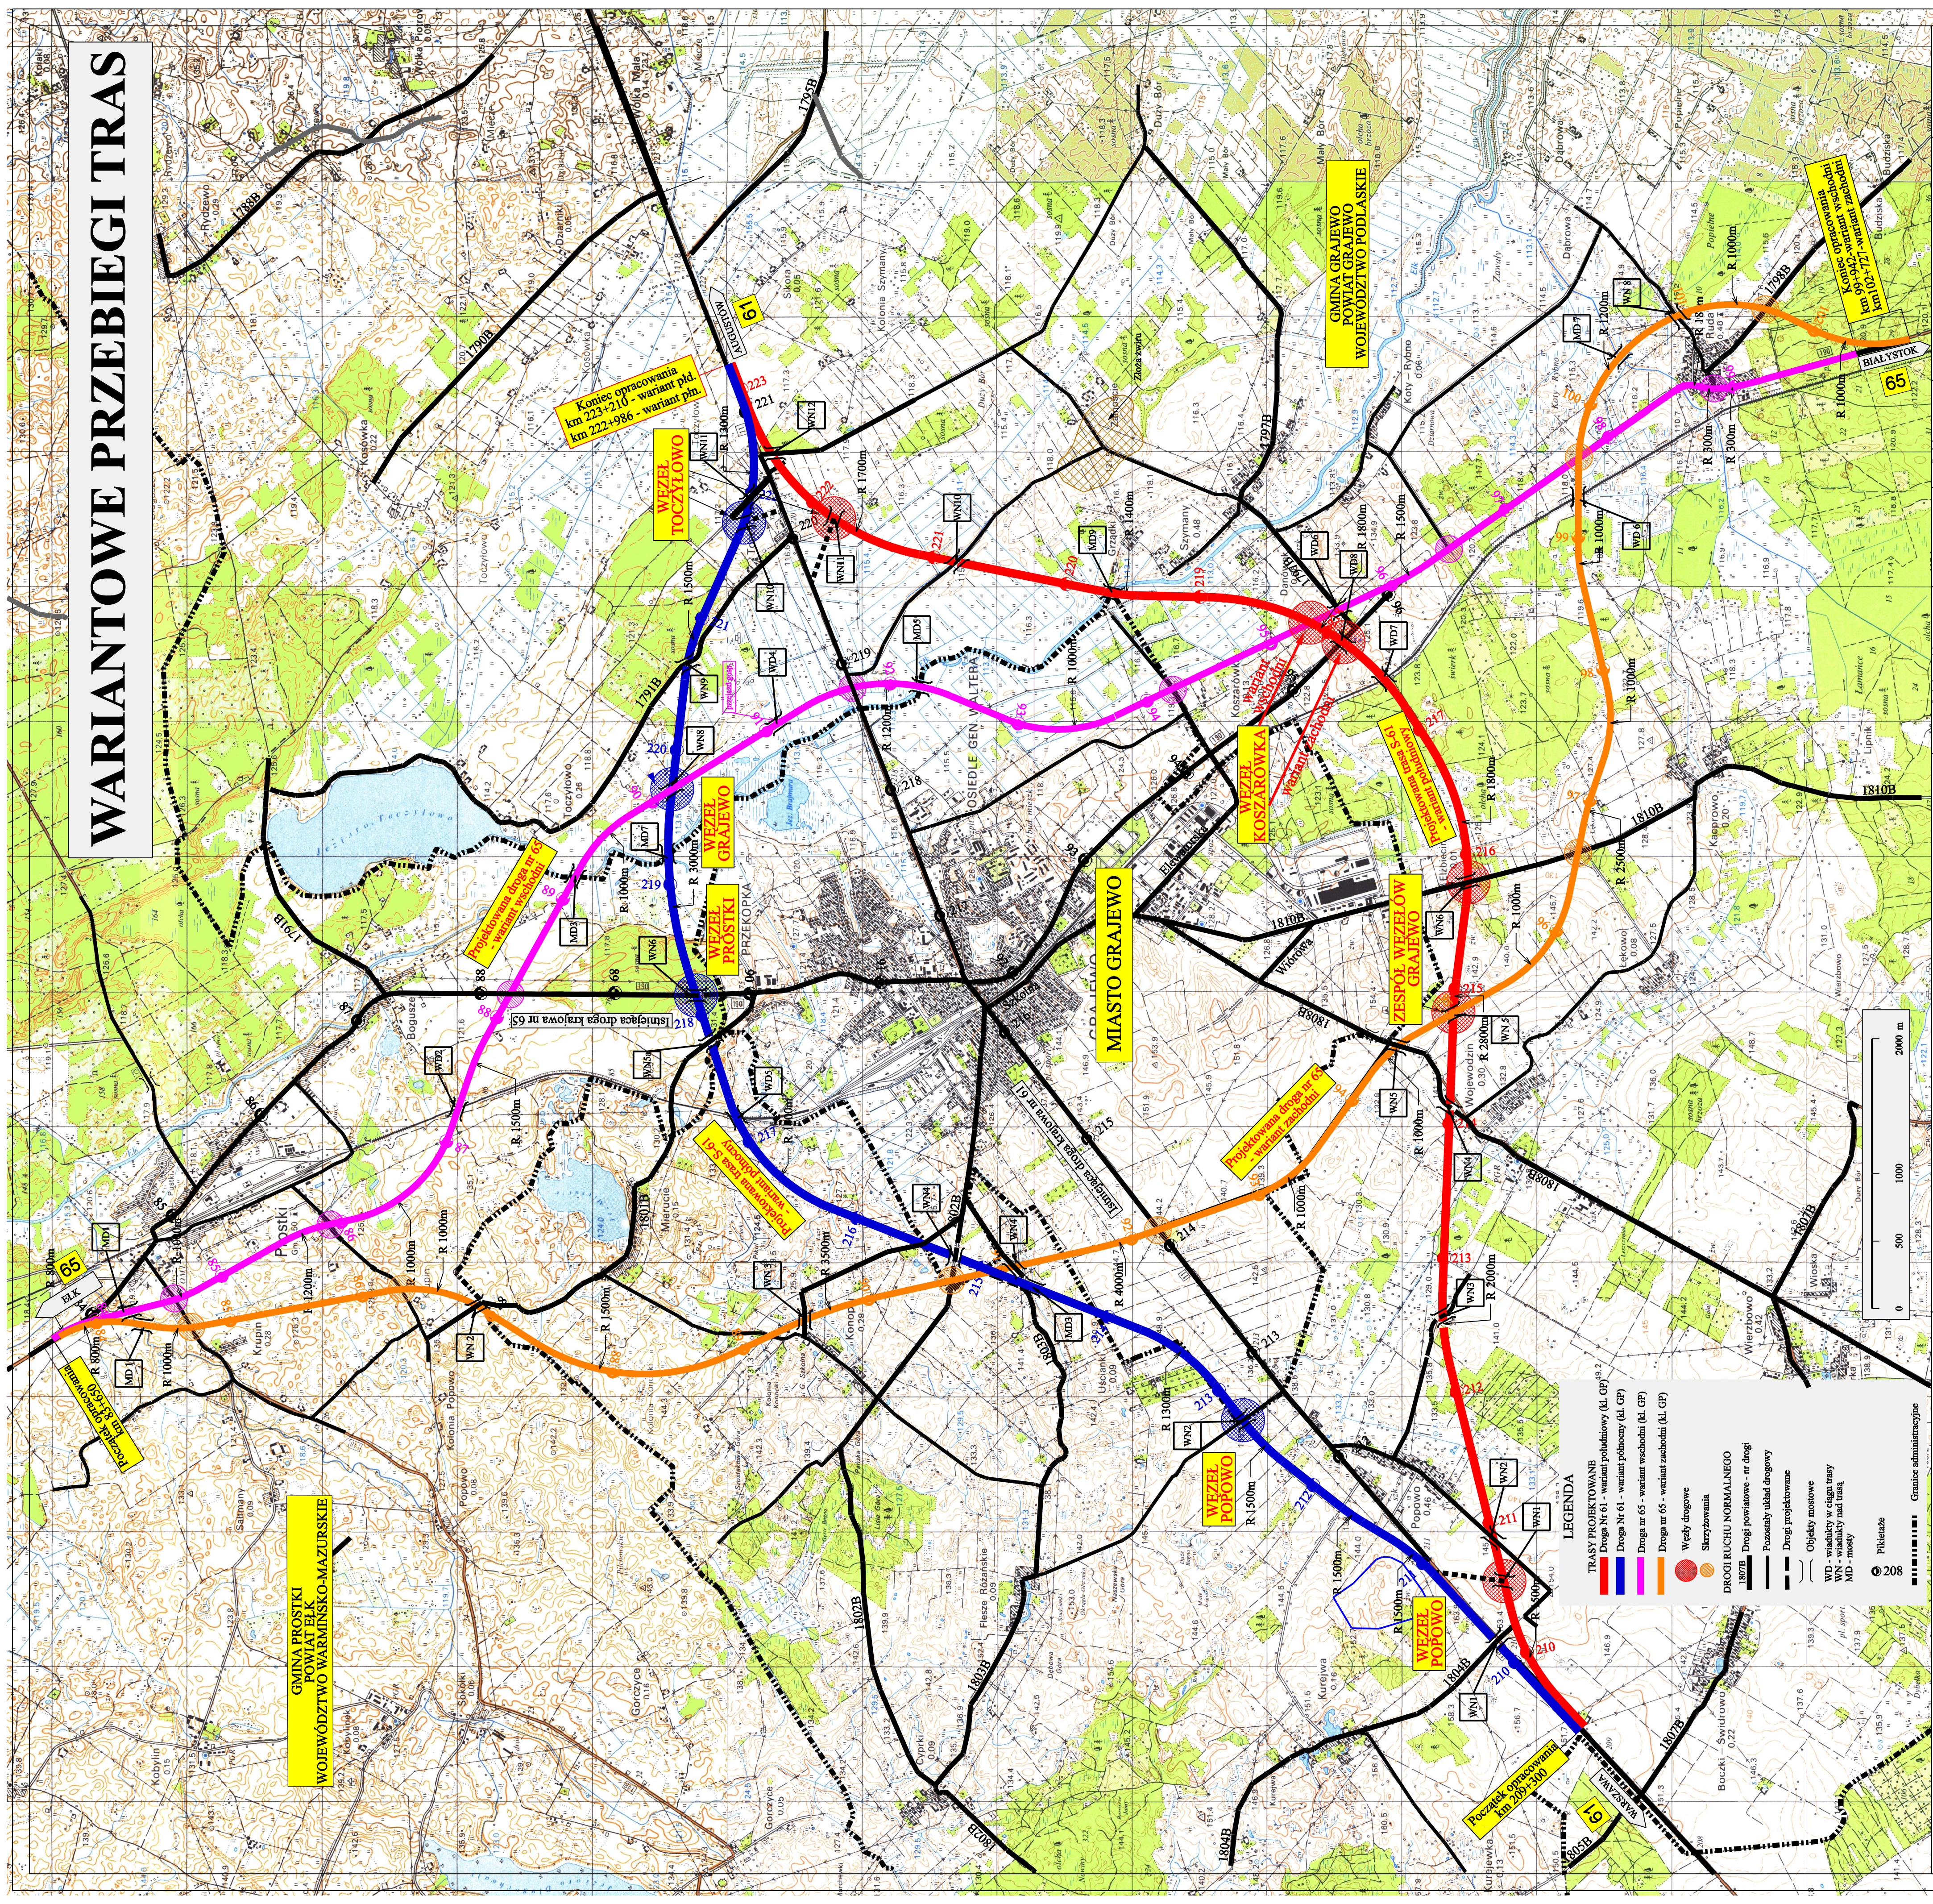

**GMINA PROSTKI
 POWIAT ELK
 WOJEWÓDZTWO WARMINSKO-MAZURSKIE**

**Koniec opracowania
 km 223+210 - wariant pd
 km 222+986 - wariant pn**

**GMINA GRAJEWO
 POWIAT GRAJEWO
 WOJEWÓDZTWO PODLASKIE**

**Koniec opracowania
 km 99+910 - wariant zachodni
 km 102+777 - wariant zachodni**

- LEGENDA**
- TRASY PROJEKTOWANE
 - Droga nr 61 - wariant południowy (dł. GP)
 - Droga nr 61 - wariant północny (dł. GP)
 - Droga nr 65 - wariant wschodni (dł. GP)
 - Droga nr 65 - wariant zachodni (dł. GP)
 - Wzety drogowe
 - Skrzyżowania
 - DROGI RUCHU NORMALNEGO
 - 1807B - Drogi powiatowe - nr drogi
 - Porozumy układ drogowy
 - Drogi projektowane
 - Obiekty mostowe
 - WD - wiadukty w ciągu trasy
 - WN - wiadukty nad trasą
 - MD - mosty
 - 208 - Filieście
 - Granice administracyjne

Nazwa rysunku: Plan orientacyjny Wariantowe przebiegi tras		Skala: 1:25 000
Data: Październik 2008 Październik 2008		Numer rysunku: 5
Imię i nazwisko: Kierownik pracowni: mgr inż. Wojciech Mielniczek Autorzy: inż. inż. Jacek Wierzbicki		
STUDIUM TECHNICZNO-EKONOMICZNO-SRODOWISKOWE NA BUDOWĘ OBWODNICY GRAJEWA W CIĄGACH DRÓG KRAJOWYCH NR 61 WARSZAWA-AUGUSTÓW I NR 65 GRANICA PANSTWA-ELK-BIALYSTOK-BOROWNIKI I ETAP KONCEPCJA WSTĘPNA		
BIURO PLANOWANIA ROZWOJU WARSZAWY SPÓŁKA AKCYJNA		