


CHMIELEWO
gm. Stawiski
pow. kolneński
woj. podlaskie

W-2	
E	4645295.055
N	5848365.467
α	77.38
R	1800.00
L	200.00 200.00
A	600.00 600.00
H	0.93 0.93
Xs	99.99 99.99
τ	3.54 3.54
x	199.94 199.94
y	3.70 3.70
Tc	1352.71 1352.71
Ko	1987.96
Kc	2387.96
P	x%

WĘZEL "CHMIELEWO"

m. STAWISKI

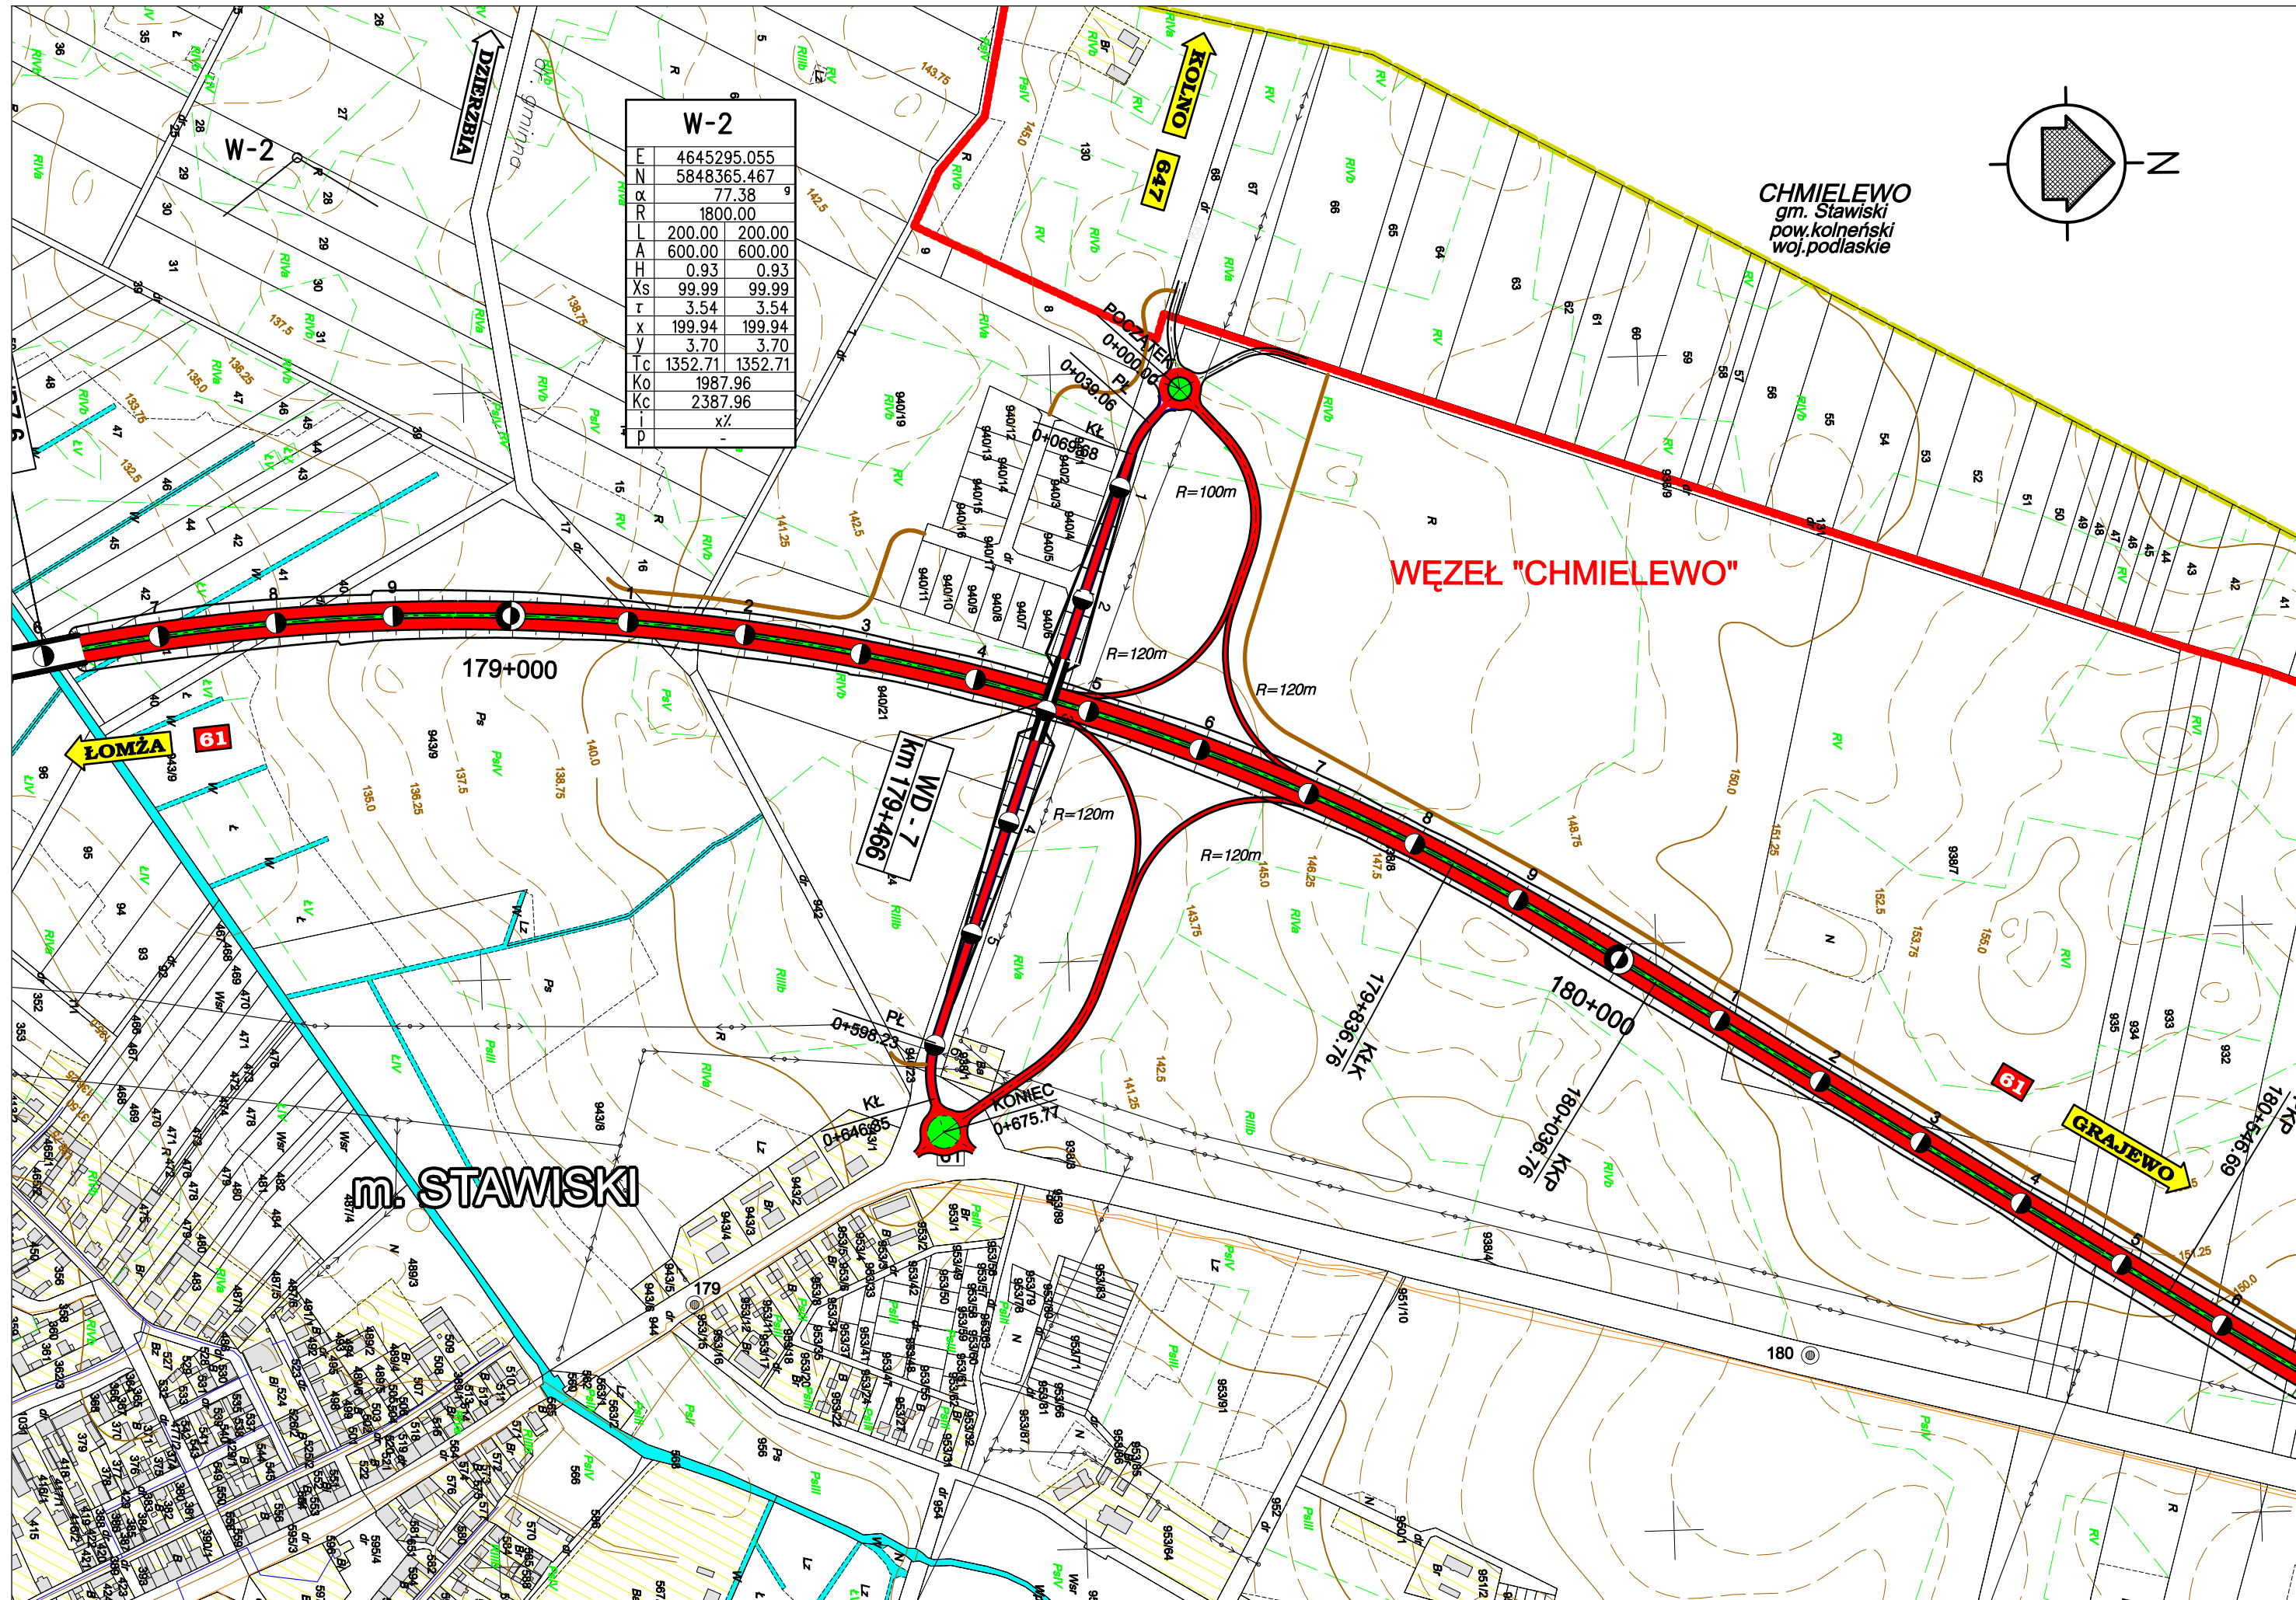

BUDOWA OBWODNICY STAWISK
W CIĄGU DROGI KRAJOWEJ NR 61 ŁOMŻA - AUGUSTÓW

PLAN SYTUACYJNY - WARIANT WĘZŁA CHMIELEWO

Skala
1:5000

Nr rysunku
2

Arkusz
5