


Odcinek doświadczalny z mieszankami
WMA na węźle Auchan
Skala 1:500

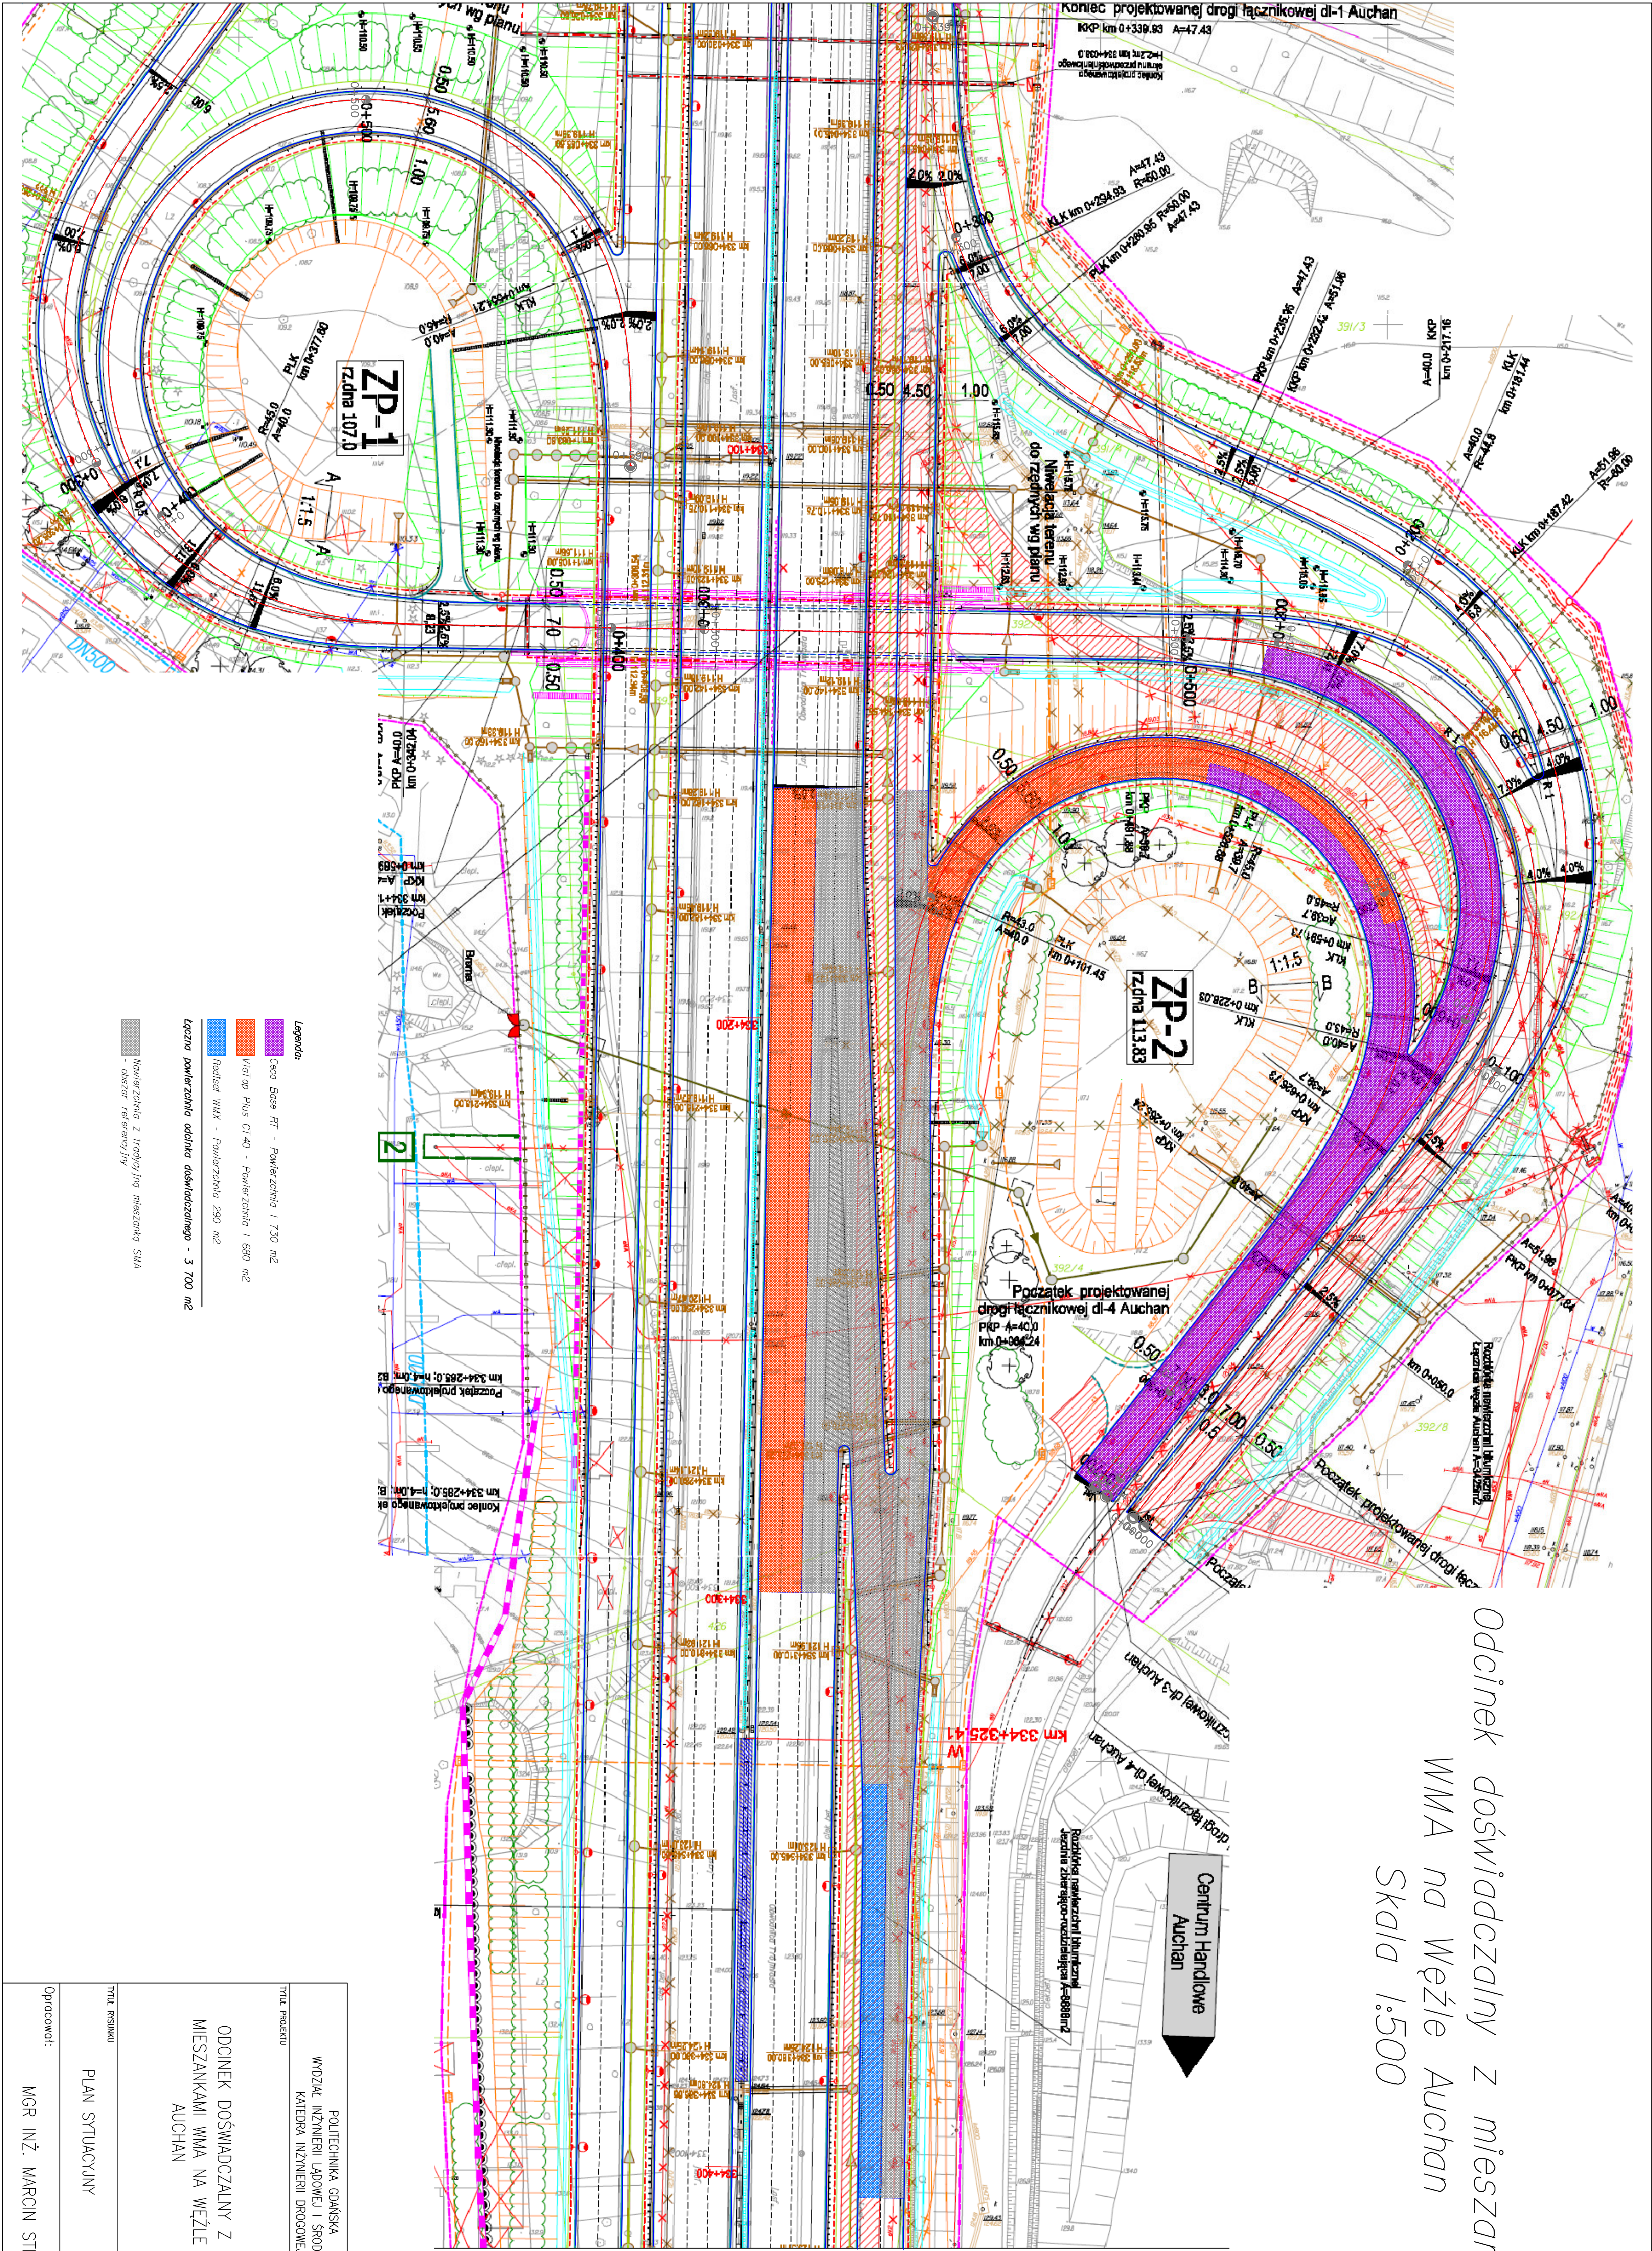

POLITECHNIKA GDAŃSKA WYDZIAŁ INŻYNIERII LĄDOWEJ I ŚRODOWISKA KATEDRA INŻYNIERII DROGOWEJ	
Tytuł projektu	ZNAK
ODCINEK DOŚWIADCZALNY Z MIESZANKAMI WMA NA WĘZŁE AUCHAN	
NR RYS.	2
SKALA	1:500
Tytuł rysunku	DATA
PLAN SYTUACYJNY	11.2011
Opracował: MGR INŻ. MARCIN STIENSS	