


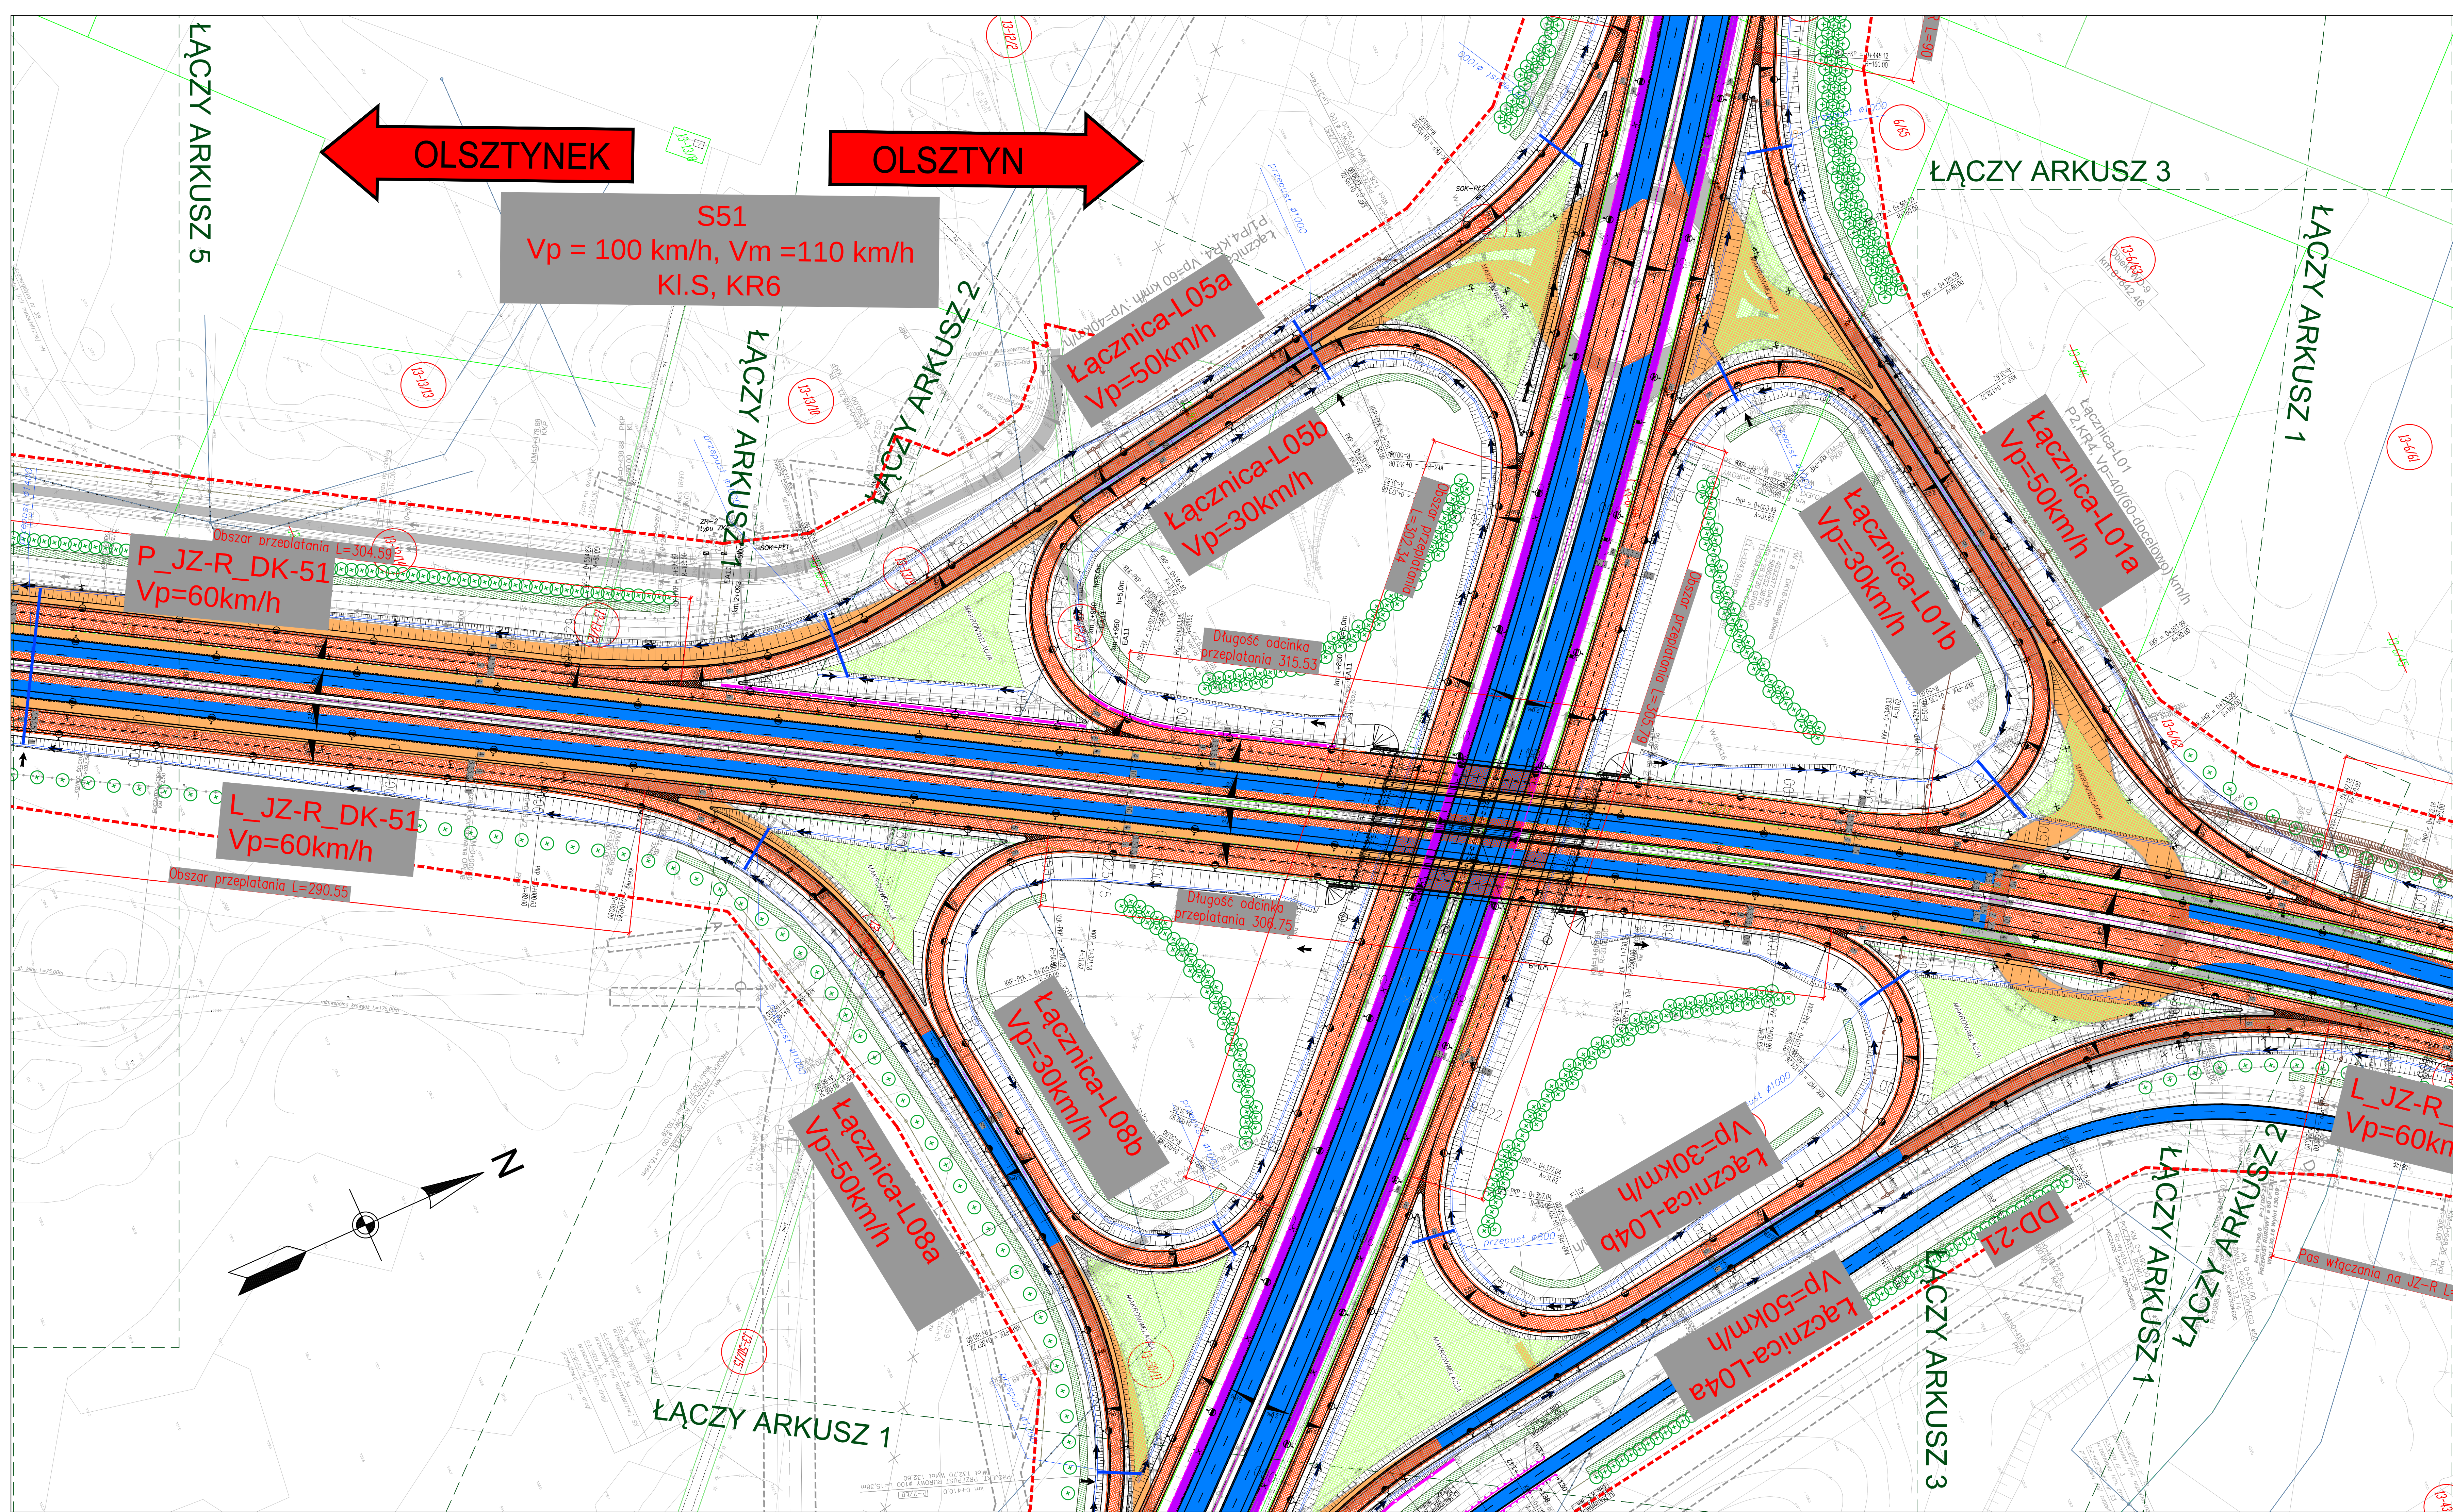

LEGENDA*:

* - sporządzono w odniesieniu wyłącznie do projektowanych elementów drogowych tj. bez infrastruktury tworzącej, którą przedstawiono w odrębnych załącznikach graficznych.

- Projektowana nawierzchnia
- Projektowana rezerwa terenu pod 3 pas ruchu
- Projektowana nawierzchnia z kostki betonowej
- Projektowana nawierzchnia z kostki kamiennej
- Zieleńce
- Elementy zaprojektowane w dokumentacji archiwalnej do adaptacji w ramach układu koncepcyjnego
- Elementy zaprojektowane w dokumentacji archiwalnej nie adaptowane w ramach układu koncepcyjnego
- projektowane drzewa liściaste i iglaste
- projektowane krzewy liściaste i iglaste

WNIOSEK
GENERALNA DYREKCJA DRÓG KRAJOWYCH I AUTOSTRAD
10-083 OLSZTYN
ul. Warszawska 89

JEDNOSTKA PROJEKTOWA
TRAKT sp. z o.o. sp. k.
BIURO PROJEKTÓW
BUDOWNICTWA KOMUNIKACYJNEGO
40-159 Katowice
ul. Jasstronia 15
tel. +48 32 228 12 70
fax +48 32 220 70 04
trakt@trakt.pl

ZADANIE
DOSTOSOWANIE DOKUMENTACJI PROJEKTOWEJ NA BUDOWĘ OBYWODNIC
OLSZTYN W CIĄGU DRÓG KRAJOWYCH NR 16 DO REALIZACJI W DWOCH ZADANIACH
- KONCEPCJA PIERWSZEGO ETAPU WZEL "OLSZTYN POŁUDNIU"

NAZWA OPRACOWANIA
TOM 2. CZĘŚĆ TECHNICZNA - PROJEKT DROGOWY

Tytuł. RYSUNKU
PLAN SYTUACYJNY
WZEL "OLSZTYN POŁUDNIU" - Wariant 1

FUNKCJA	IMIE I NAZWISKO	BRANŻA/NUMER UPRAWNIEN	PODPIŚ
PROJEKTANT	mgr inż. Marek Stalmach	drogowa UW 157/98	
PROJEKTANT	dr inż. Grzegorz Nowaczyk	drogowa UW 579/89	
PROJEKTANT	inż. Przemysław Gnutek	drogowa SUK/3632/POOD/11	
PRZEWIDZIANY	mgr inż. Michał Czuderna	drogowa SUK/1212/POOD/06	

SKALA
1:1000

DATA
MARZEC 2014

STADIUM
KP

BRANŻA
DROGOWA

WYK. WSK.
2.08 /2-PD-01