


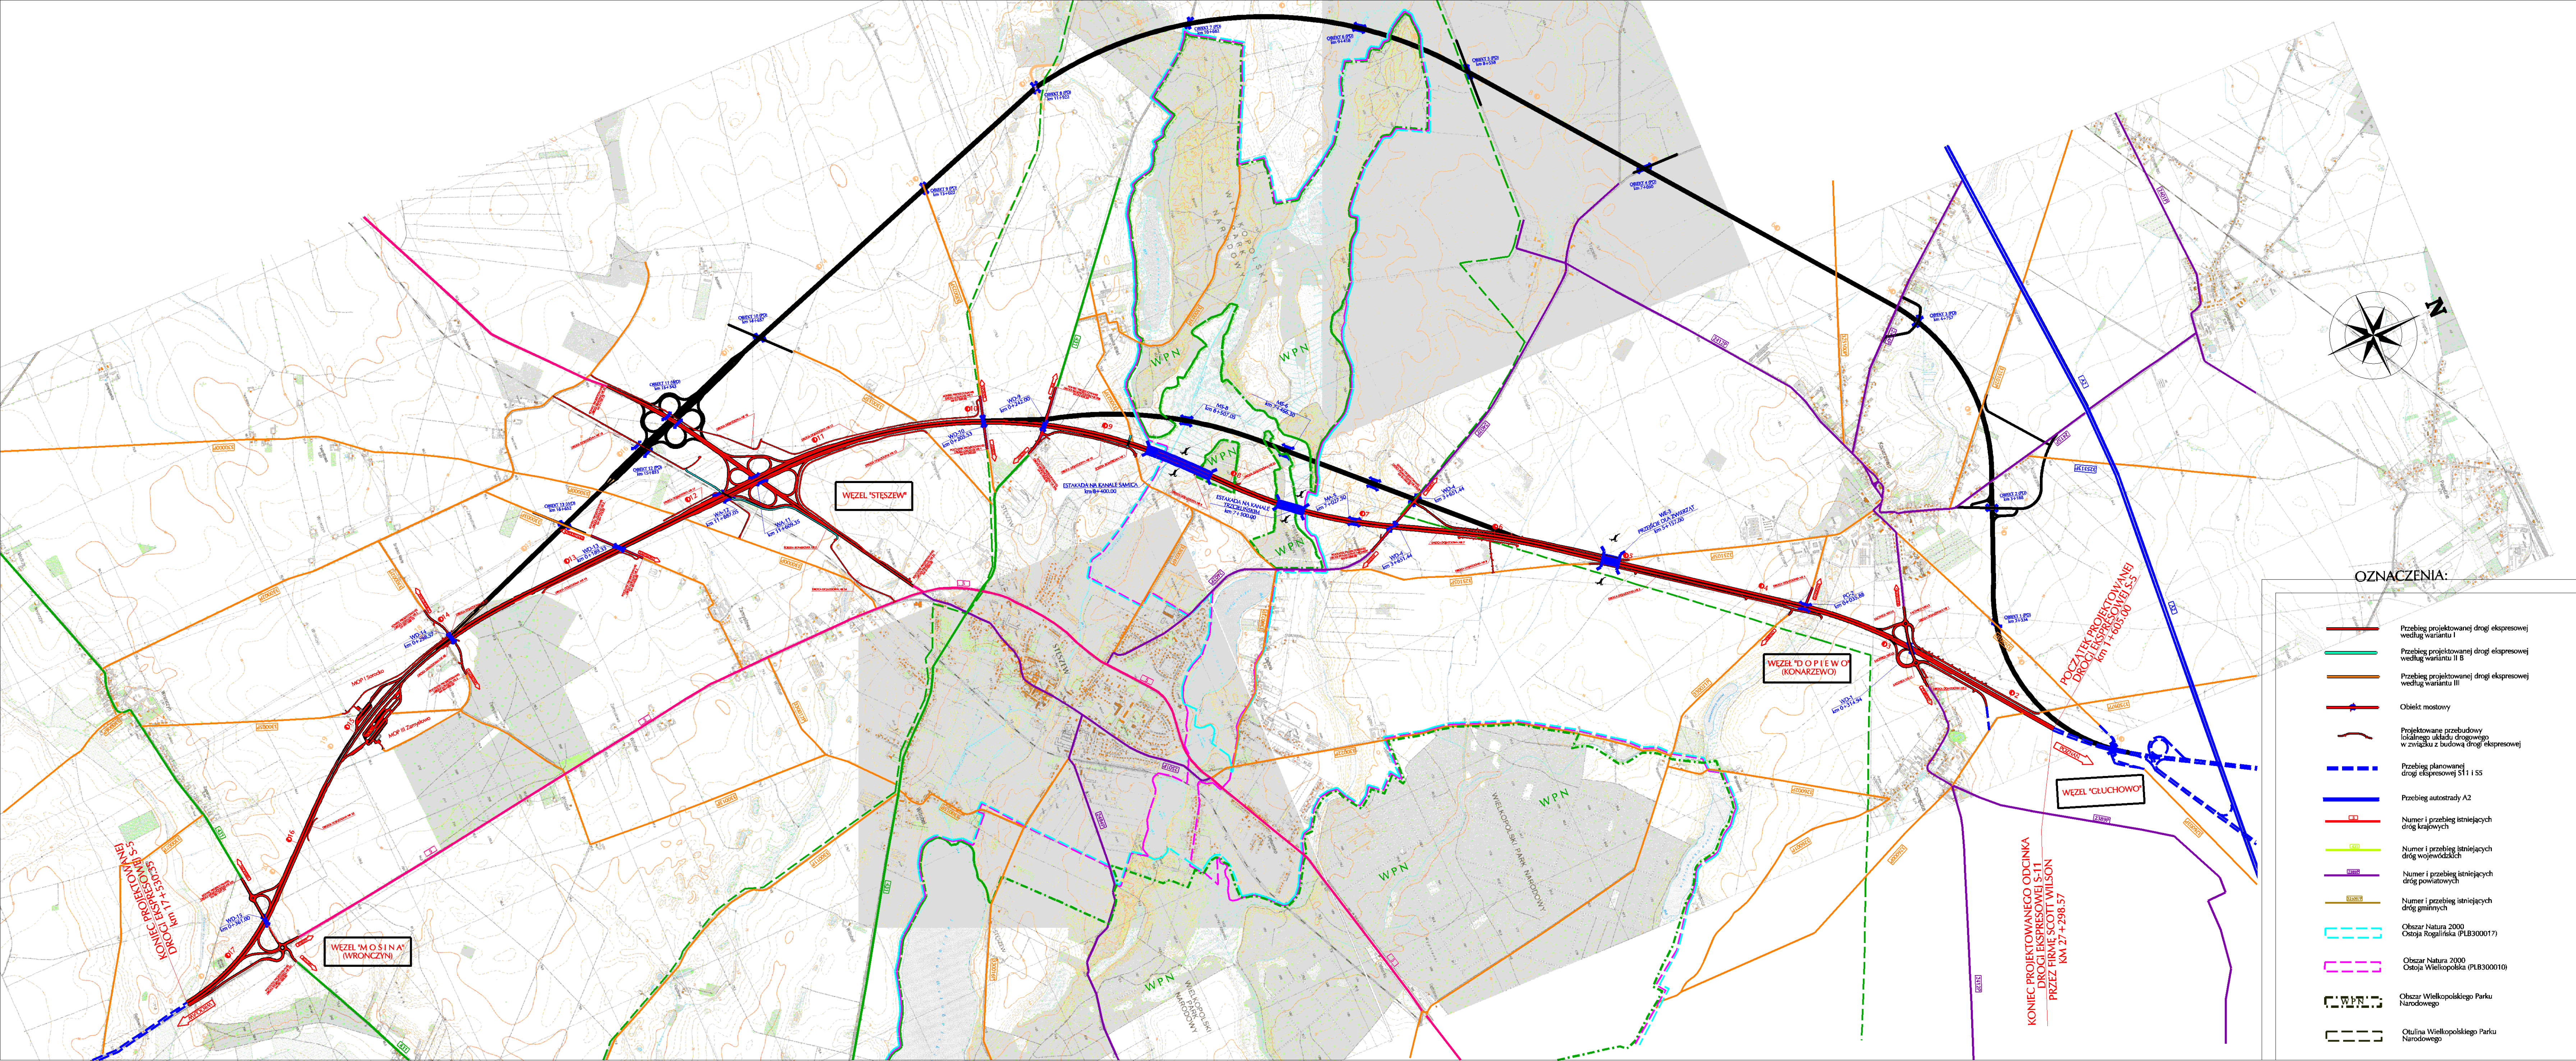

OZNACZENIA:

- Przebieg projektowanej drogi ekspresowej według wariantu I
- Przebieg projektowanej drogi ekspresowej według wariantu II B
- Przebieg projektowanej drogi ekspresowej według wariantu III
- Obiekt mostowy
- Projektowane przebudowy lokalnego układu drogowego w związku z budową drogi ekspresowej
- Przebieg planowanej drogi ekspresowej S11 i S5
- Przebieg autostrady A2
- Numer i przebieg istniejących dróg krajowych
- Numer i przebieg istniejących dróg wojewódzkich
- Numer i przebieg istniejących dróg powiatowych
- Numer i przebieg istniejących dróg gminnych
- Obszar Natura 2000 Ostoja Rogalińska (PLB300017)
- Obszar Natura 2000 Ostoja Wielkopolska (PLB300010)
- Obszar Wielkopolskiego Parku Narodowego
- Otulina Wielkopolskiego Parku Narodowego