


**PLAN ORIENTACYJNY  
WARIANTY BUDOWY DROGI EKSPRESOWEJ S74  
NA ODCINKU PRZEŁOM / MNIÓW - WĘZEL "NIEWACHLÓW"\***

Skala 1:25000

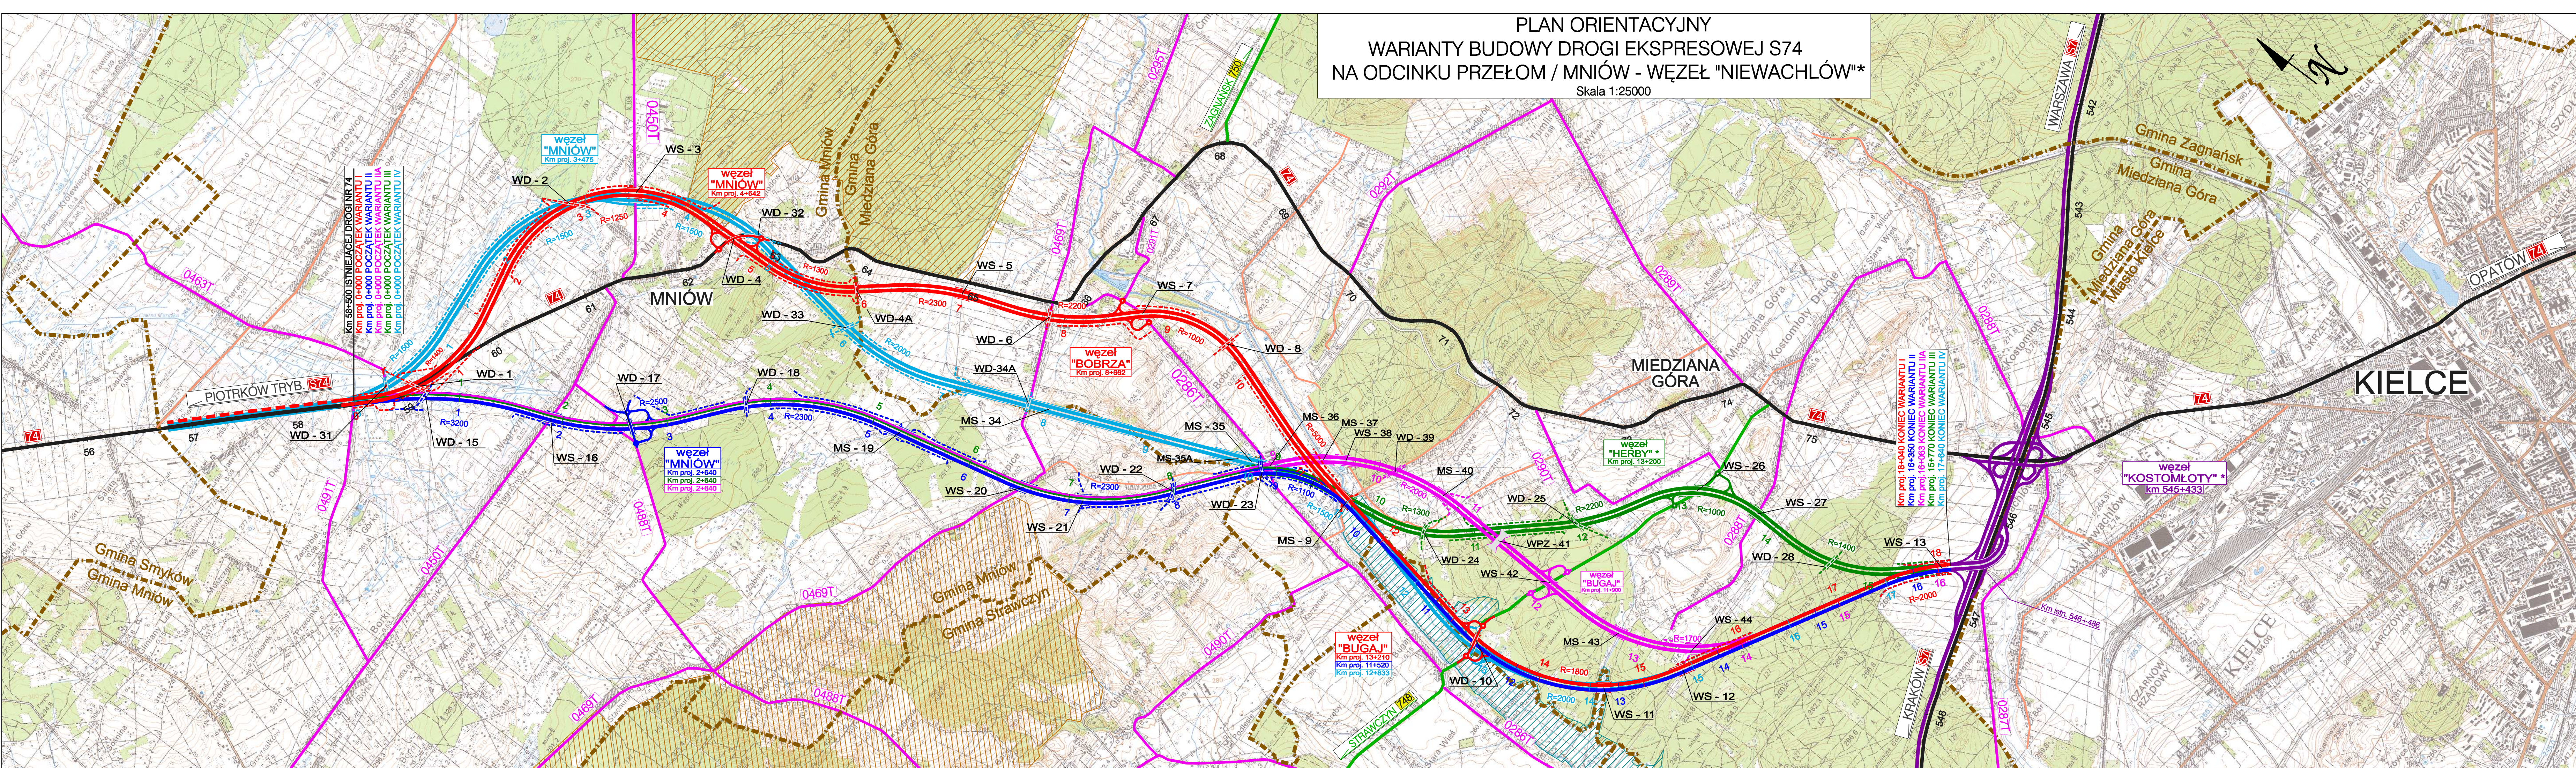

- OZNACZENIA**
- ISTNIEJĄCE DROGI KRAJOWE
  - ISTNIEJĄCE DROGI WOJEWÓDZKIE
  - ISTNIEJĄCE DROGI POWIATOWE
  - ISTNIEJĄCE DROGI GMINNE
  - WARIANT I PRZEBIEGU DROGI EKSPRESOWEJ S74
  - WARIANT II PRZEBIEGU DROGI EKSPRESOWEJ S74
  - WARIANT IIA PRZEBIEGU DROGI EKSPRESOWEJ S74
  - WARIANT III PRZEBIEGU DROGI EKSPRESOWEJ S74
  - WARIANT IV SPOŁECZNY PRZEBIEGU DROGI EKSPRESOWEJ S74

- WARIANT I WARIANT II WARIANT IIA WARIANT III WARIANT IV**
- PROJEKTOWANE WĘZŁY
  - PROJEKTOWANE PRZEJAZDY
  - PROJEKTOWANE DROGI DOJAZDOWE/RÓWNOLEGŁE

- PLANOWANE PRZYSTOSOWANIE DROGI KRAJOWEJ NR 74 DO PARAMETRÓW DROGI EKSPRESOWEJ
- PROJEKTOWANA PRZEBUDOWA WĘZŁA "KOSTOMŁOTY" ORAZ DOBUDOWA DRUGIEJ JEZDNI W CIĄGU DROGI EKSPRESOWEJ S74 WG OPRACOWANIA JACOBS POLSKA
- GRANICE ADMINISTRACYJNE
- Natura 2000 Lasy Suchedniowskie
- Natura 2000 Dolina Bobrzy

\* zgodnie z postanowieniem GDDKiA O/Kielce dotychczasowa nazwa węzła "Niewachłów" została zmieniona na "Kostomłoty". W związku z powyższym nazwa węzła "Kostomłoty" w wariancie III została zmieniona na "Herby".

<b>BIURO PROJEKTOWO-BADAWCZE DRÓG I MOSTÓW</b> <b>Transprojekt-Warszawa Sp. z o.o.</b> UL. KONICZYŃSKA 11, 03-612 WARSZAWA tel. (22) 683-20-15, fax (22) 683-20-19 e-mail: trans@transprojekt.com					<b>PD</b>
Nr zlecenia PR-406	Branża D	Stadium STĘŻ	Nr archiwalny	Rys. 1	
NAZWA OPRACOWANIA: STUDIUM TECHNICZNO - EKONOMICZNO - ŚRODOWISKOWE BUDOWY DROGI EKSPRESOWEJ S74 NA ODCINKU PRZEŁOM / MNIÓW - WĘZEL NIEWACHLÓW*					Skala 1:25000
NAZWA RYSUNKU: PLAN ORIENTACYJNY					Data 09.2010
PROJEKTOWAŁ:	mgr inż. Robert Mareszkiński	Specjalność i nr uprawnień Drogi	Podpis 		
OPRACOWAŁ:	mgr inż. Jacek Noskiewicz	Drogi	Podpis 		
WERYFIKOWAŁ:	inż. Józef Bajor	Drogi KBU-1a-2126/587/66	Podpis 		
DYREKTOR PRACOWNI:	mgr inż. Andrzej Stelmazuk				