











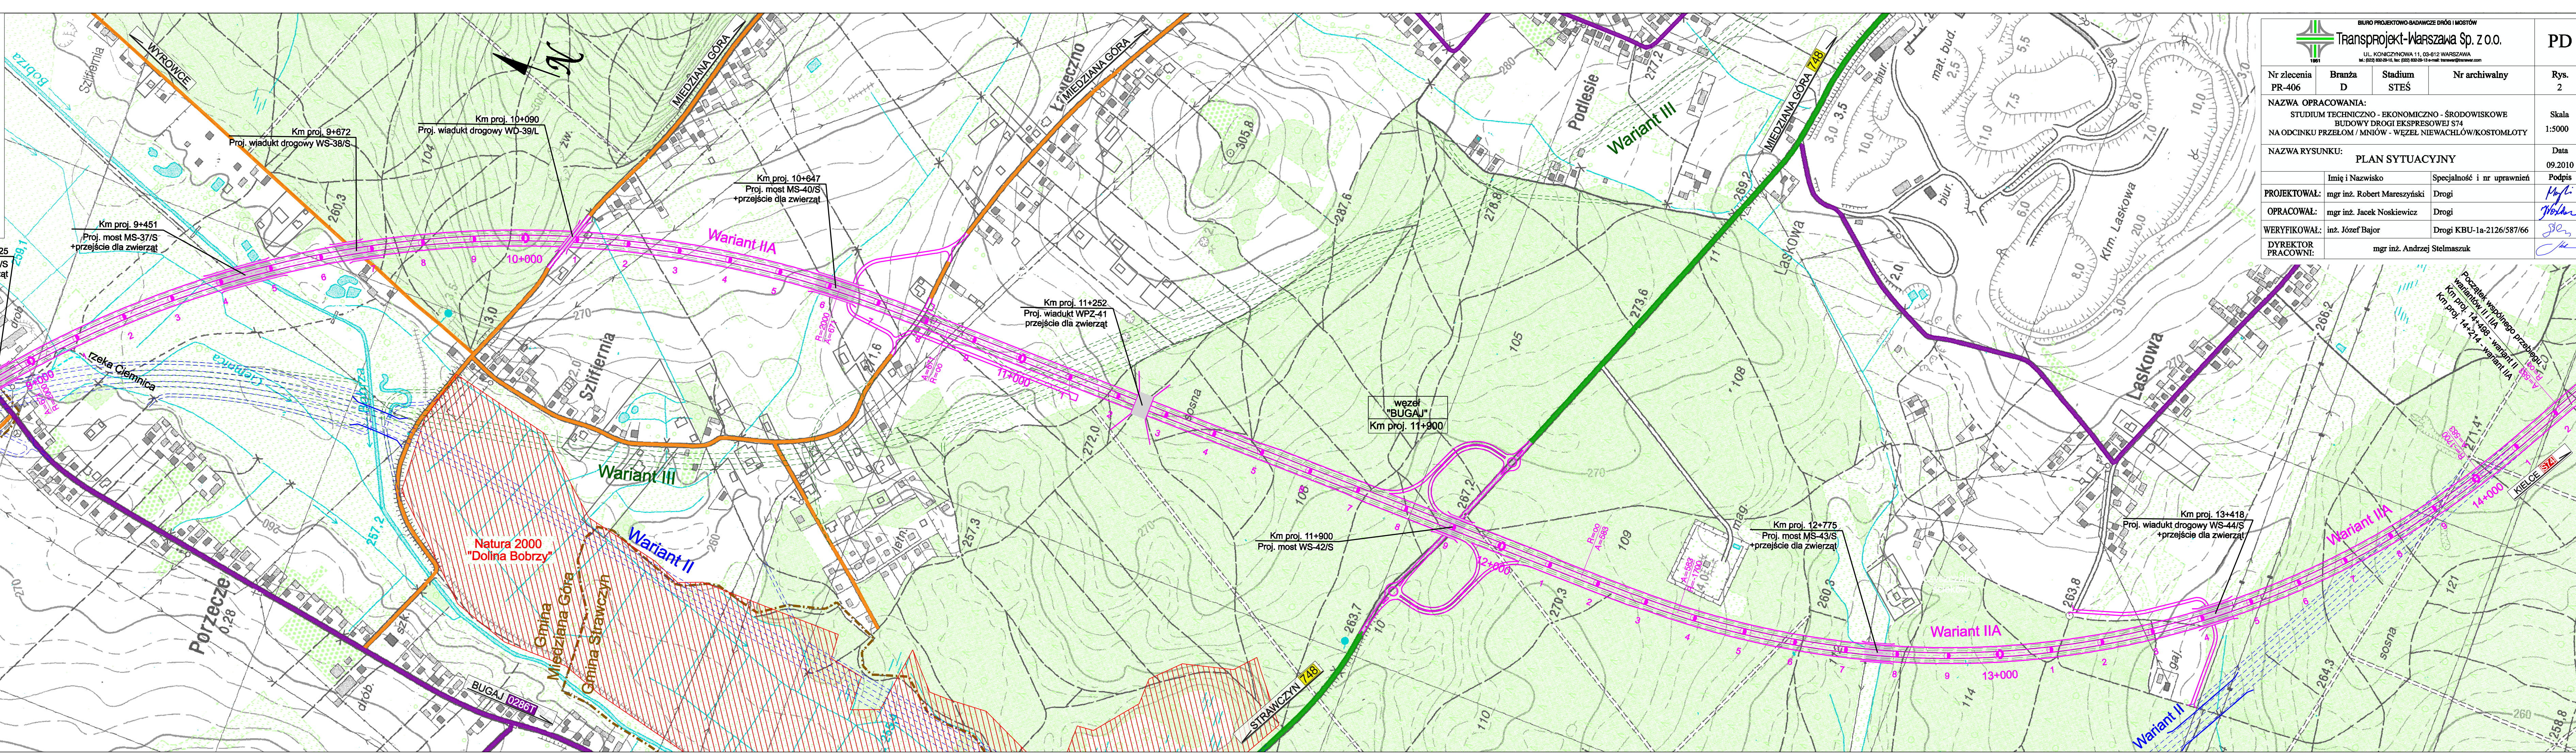


- Oznaczenia:
-  PROJEKTOWANA DROGA EKSPRESOWA S74 wg WARIANTU I/A
 -  PROJEKTOWANA DROGA EKSPRESOWA S74 wg WARIANTU II / III
 -  PROJEKTOWANE DROGI SERWISOWE, RÓWNOLEGŁE
 -  PROJEKTOWANE OBIEKTY INŻYNIERSKIE NAD DROGĄ EKSPRESOWĄ
 -  PROJEKTOWANE OBIEKTY INŻYNIERSKIE
 -  W CIĄGU DROGI EKSPRESOWEJ
 -  PROJEKTOWANE PRZEŁOŻENIE RZEKI CIEMNICA
 -  ISTNIEJĄCE DROGI WOJEWÓDZKIE
 -  ISTNIEJĄCE DROGI POWIATOWE
 -  ISTNIEJĄCE DROGI GMINNE
 -  GRANICE ADMINISTRACYJNE GMIN
 -  OBSZAR NATURA 2000 - "DOLINA BOBRZY"



 BIURO PROJEKTOWO-BADAWCZE DRÓG I MOSTÓW Transprojekt-Warszawa Sp. z o.o. <small>UL. KONICZYŃSKA 11, 03-612 WARSZAWA tel. (22) 826-29-10, fax (22) 826-29-13 e-mail: trans@transprojekt.com</small>				PD
Nr zlecenia PR-406	Branża D	Stadium STĘŻ	Nr archiwalny	Rys. 2
NAZWA OPRACOWANIA: STUDIUM TECHNICZNO - EKONOMICZNO - ŚRODOWISKOWE BUDOWY DRUGI EKSPRESOWEJ S74 NA ODCINKU PRZEŁOM / MNIÓW - WĘZEŁ NIEWACHLÓW/KOSTOMŁOTY				Skala 1:5000
NAZWA RYSUNKU: PLAN SYTUACYJNY				Data 09.2010
Imię i Nazwisko		Specjalność i nr uprawnień		
PROJEKTOWAŁ: mgr inż. Robert Mareszyński		Drogi		
OPRAWAŁ: mgr inż. Jacek Noskiewicz		Drogi		
WERYFIKOWAŁ: inż. Józef Bajor		Drogi KBU-1a-2126/587/66		
DYREKTOR PRACOWNI: mgr inż. Andrzej Stelmazuk				