
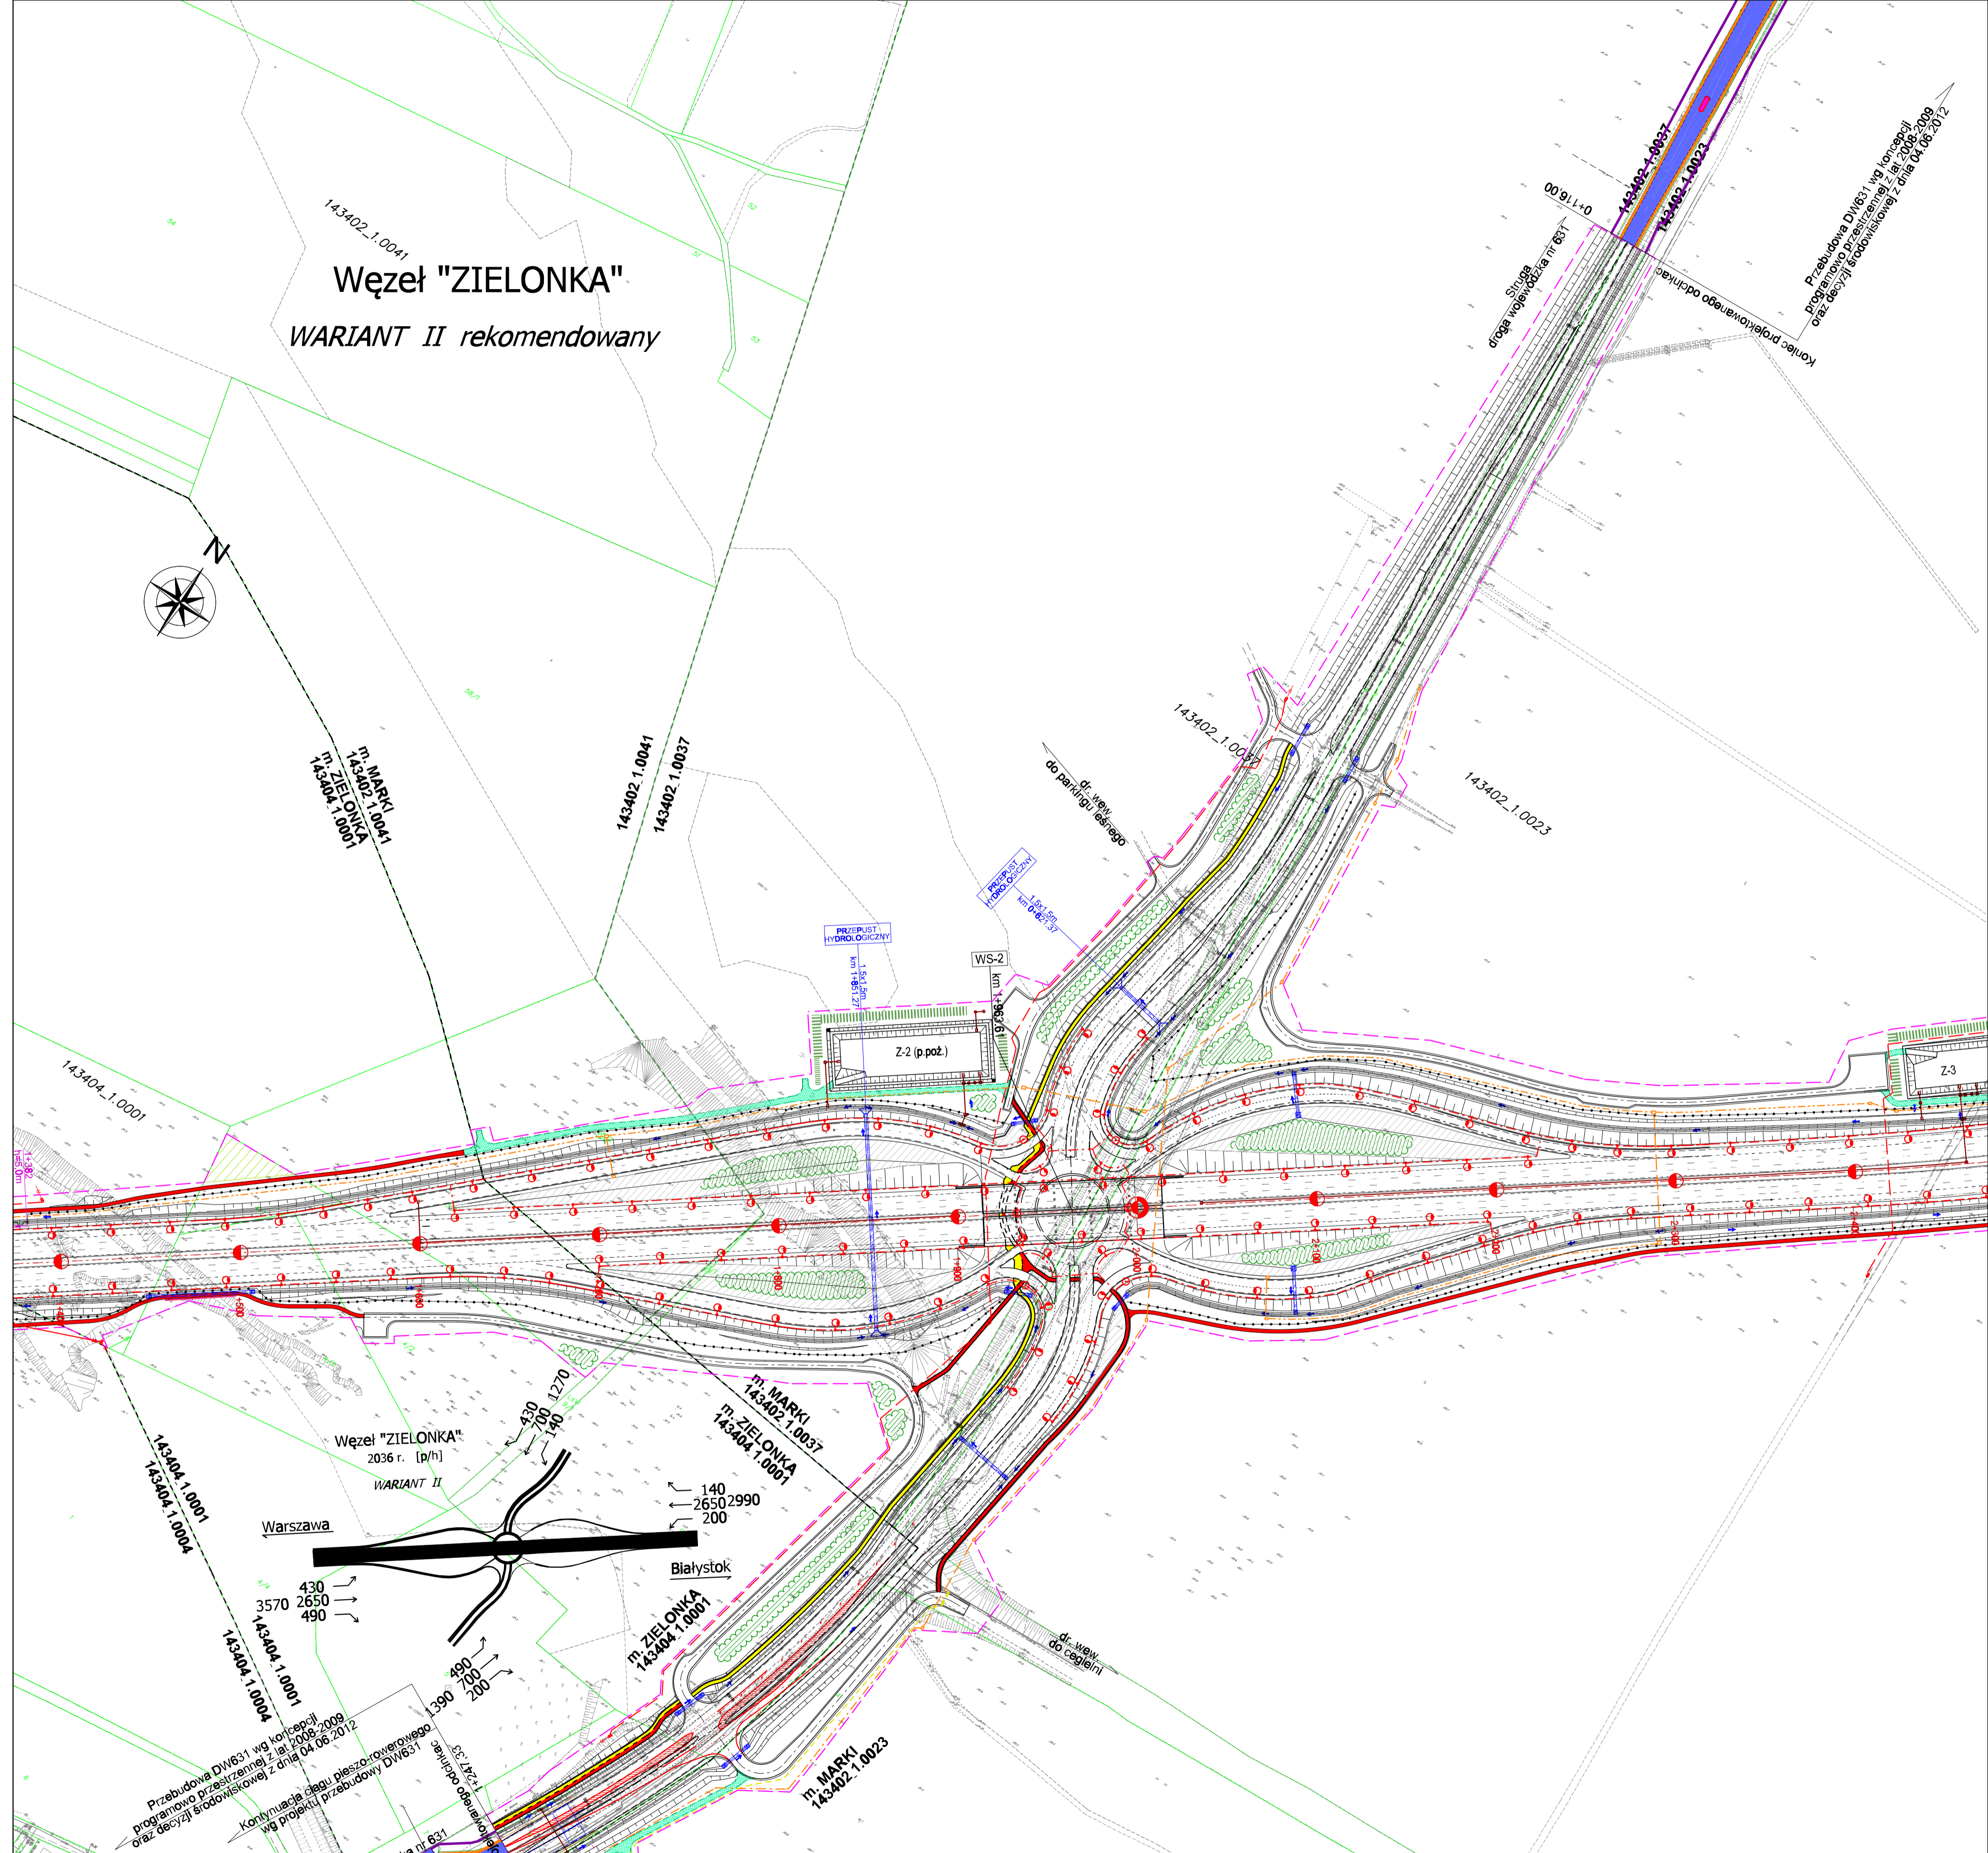


# Węzeł "ZIELONKA"

## WARIANT II rekomendowany

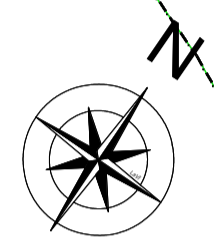

Przebudowa DW631 wg koncepcji programowo przestrzennej z lat 2008-2009 oraz decyzji środowiskowej z dnia 04.06.2012

Kontynuacja etapu pieszo-rowerowego wg projektu przebudowy DW631

droga wojewódzka nr 631

skrajnica obrotowa

23:17:2+

Przebudowa DW631 wg koncepcji programowo przestrzennej z lat 2008-2009 oraz decyzji środowiskowej z dnia 04.06.2012

Koniec projektowanego odcinka

0+160

143402-1.0037

143402-1.0023

droga wojewódzka nr 631

Stuga