


## VARIANT IIa

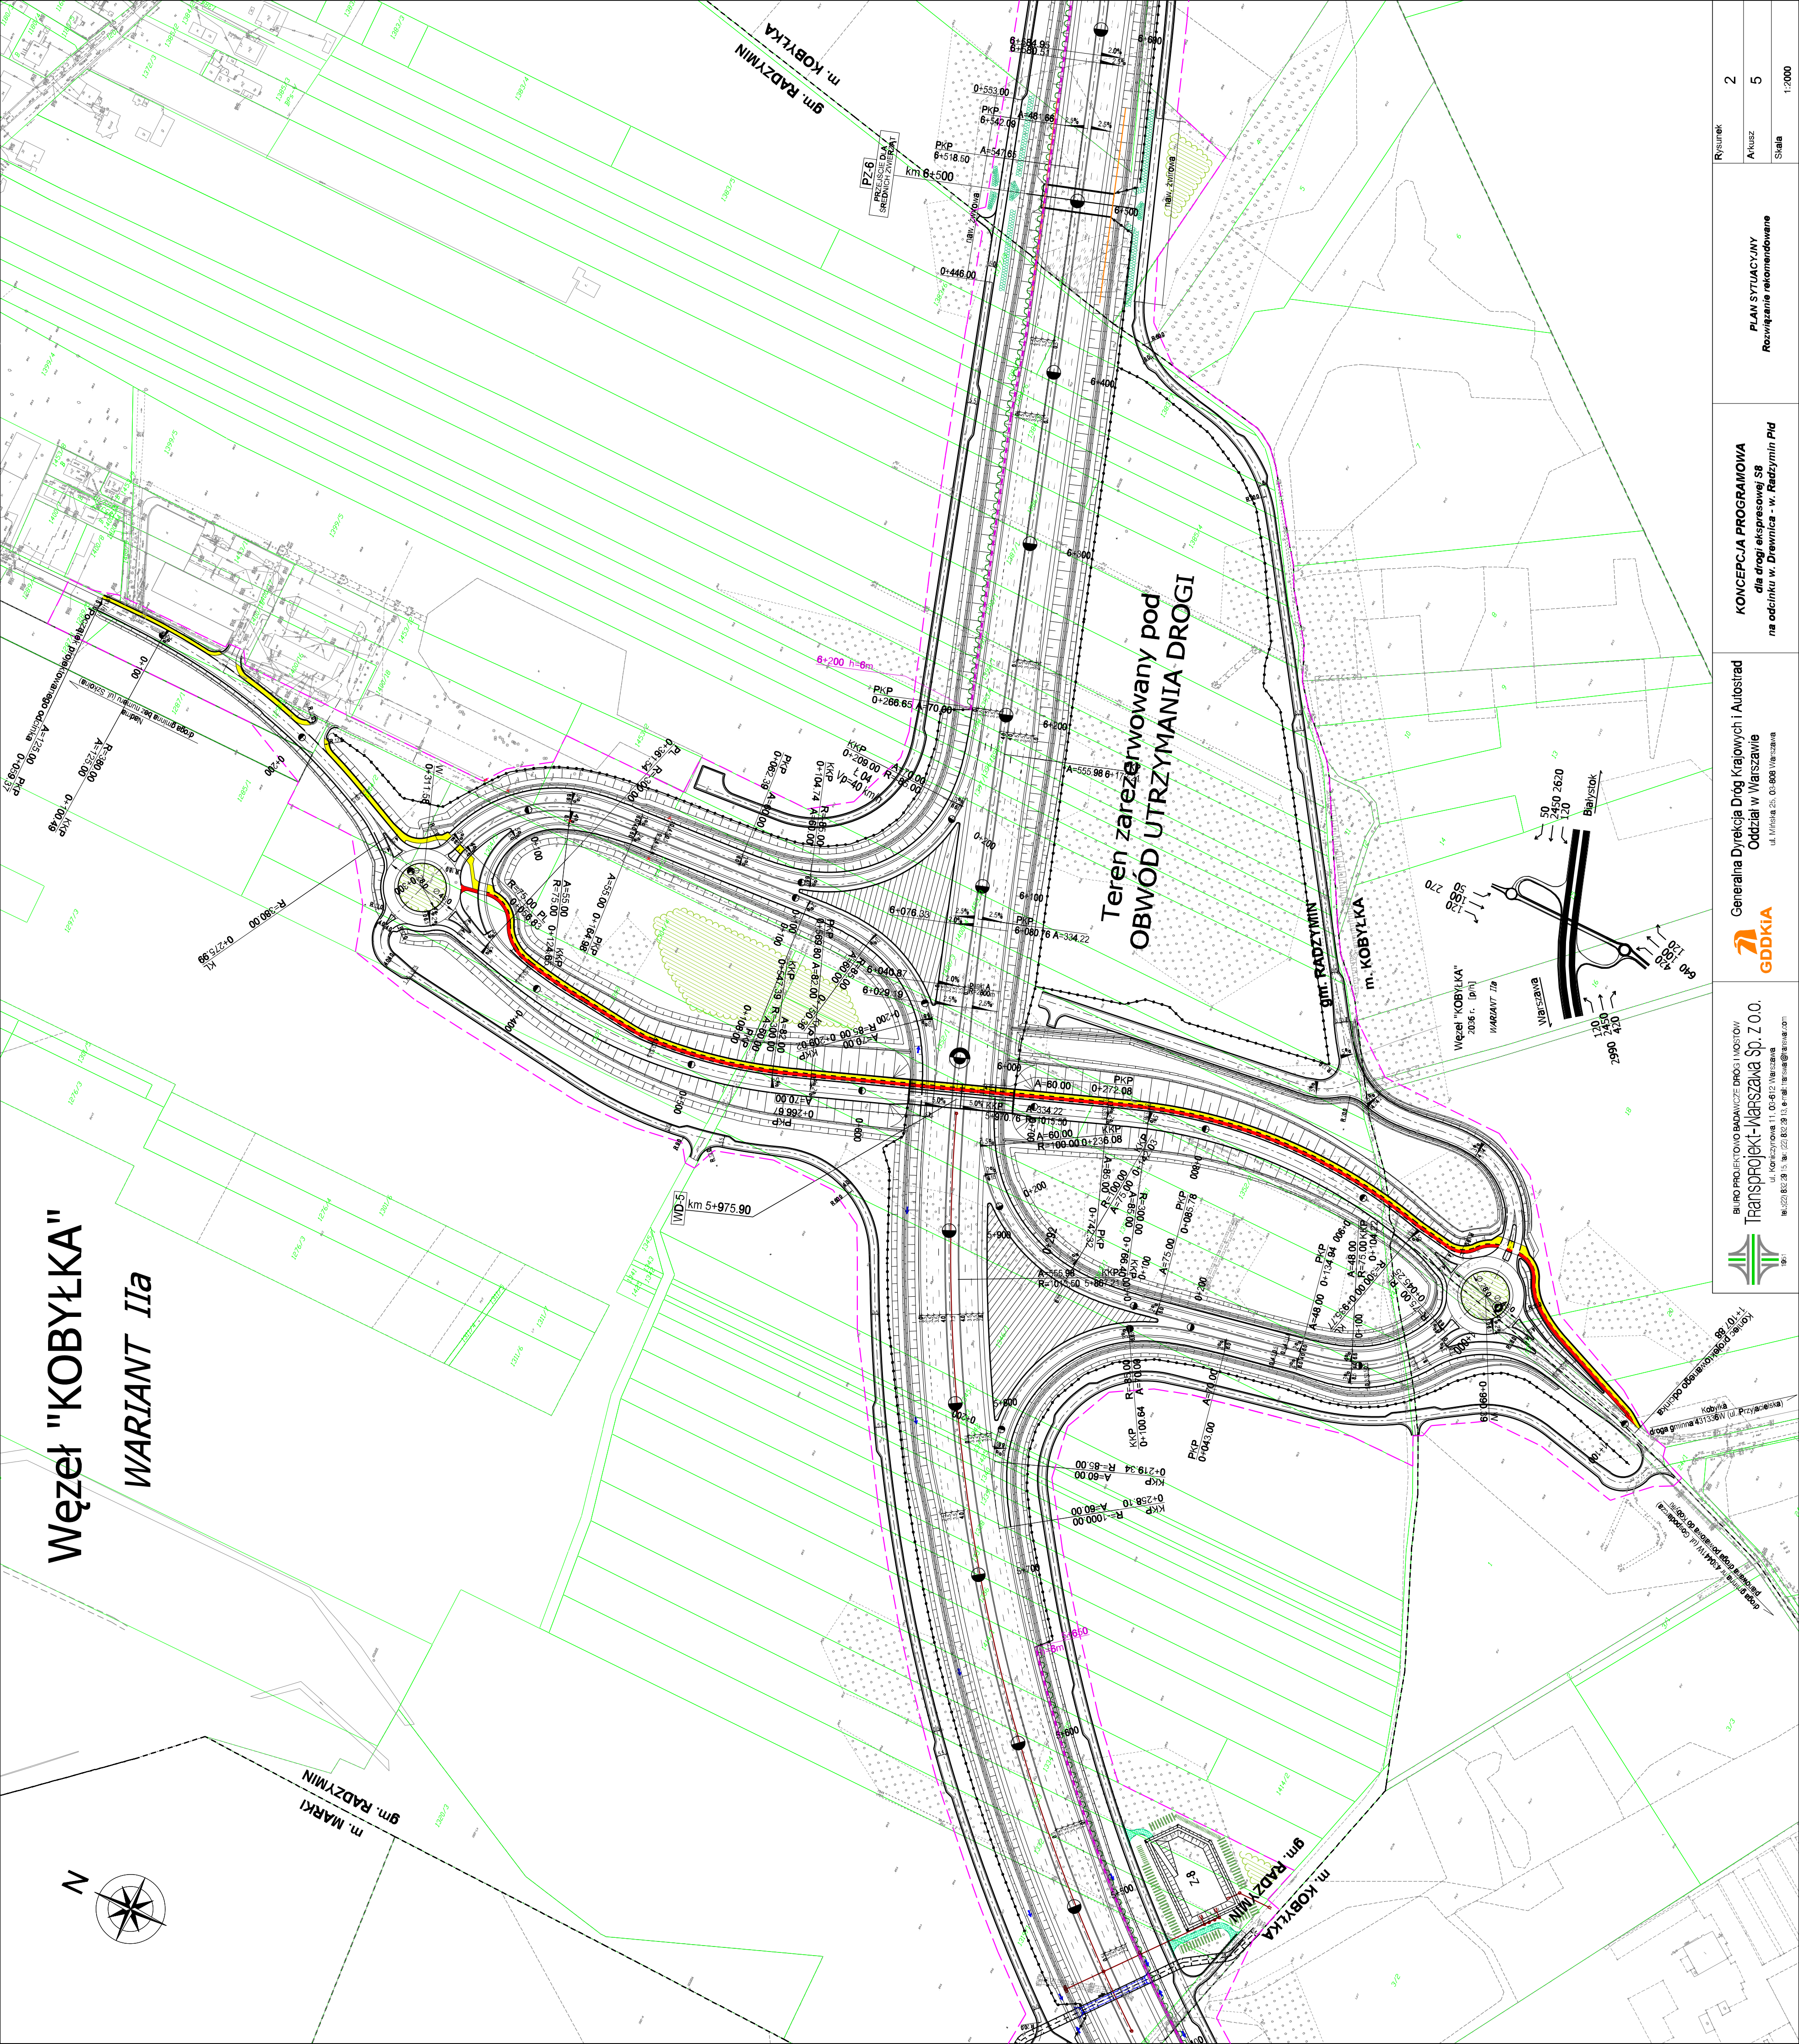

**Teren zarezerwowany pod  
OBWÓD UTRZYMANIA DROGI**

