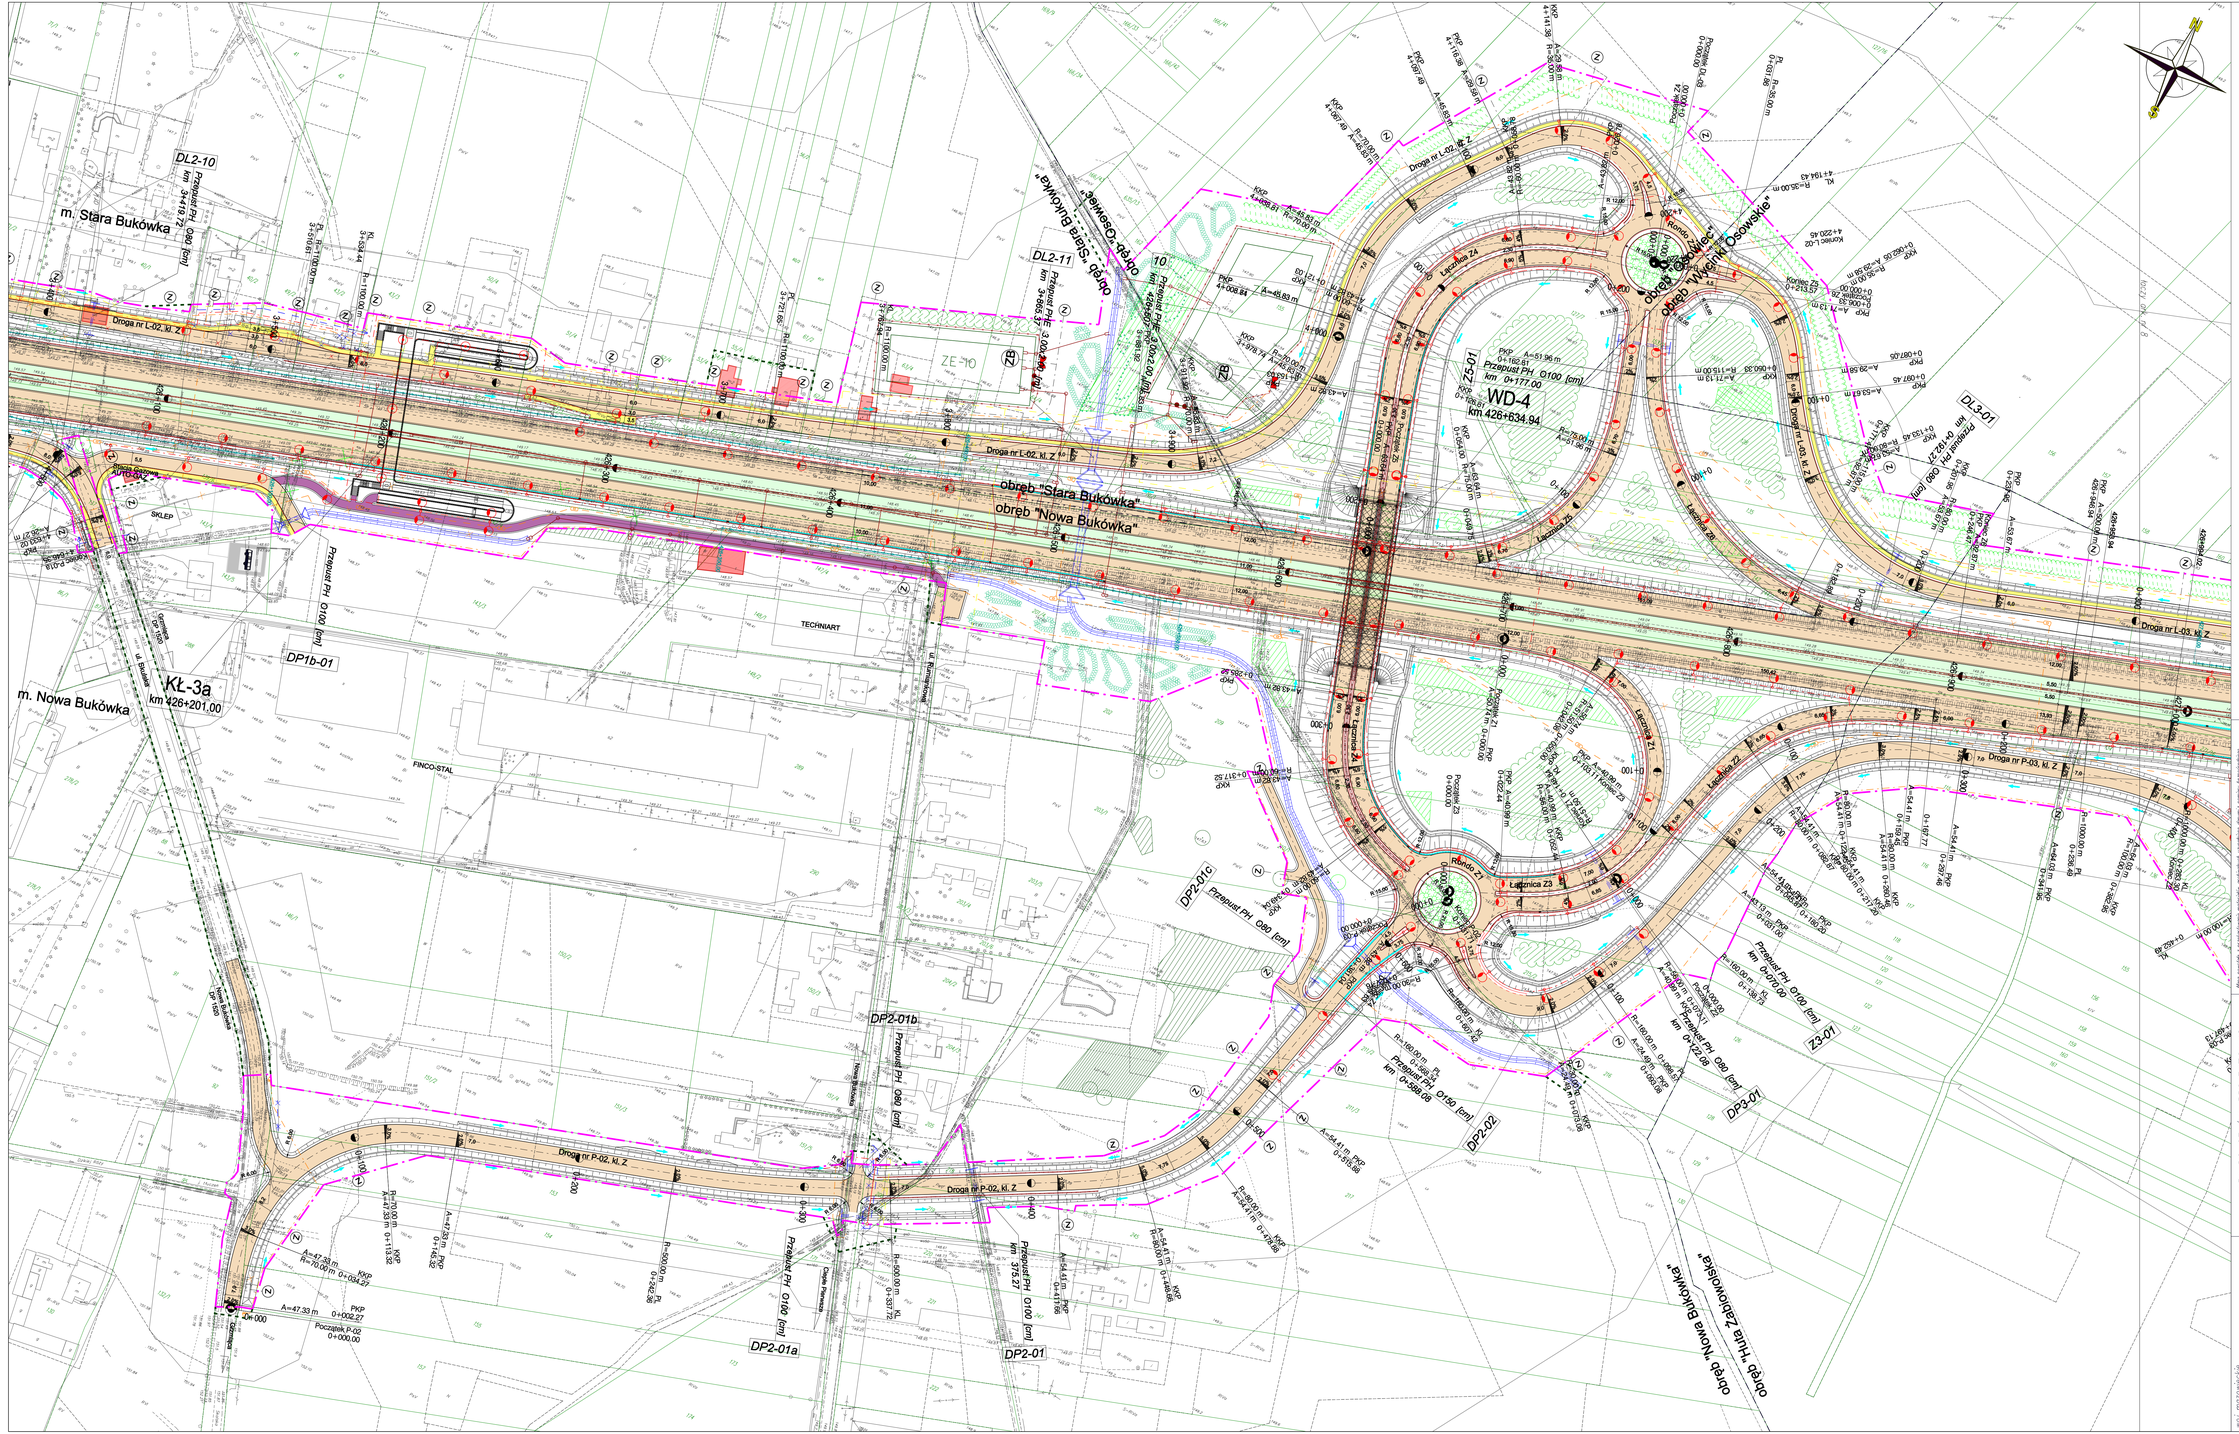
m. Stara Bukówka
m. Nowa Bukówka
KŁ-3a
km 426+201.00
WD-4
km 426+634.94
obręb "Stara Bukówka"
obręb "Nowa Bukówka"
obręb "Osowiec"
obręb "Wygnie Osowskie"
obręb "Nowa Bukówka"
obręb "Huta Zabłotowska"
Droga nr L-02, kl. Z
Droga nr L-03, kl. Z
Droga nr P-02, kl. Z
Droga nr P-03, kl. Z
Rondo Z1
Rondo Z2
Rondo Z3
Łącznica Z1
Łącznica Z2
Łącznica Z3
DL2-10
DL2-11
DL3-01
DP1b-01
DP2-01a
DP2-01b
DP2-01c
DP2-01
DP2-02
DP3-01
Z3-01
Z5-01
Przepust PH Ø100 [cm]
Przepust PH Ø80 [cm]
Przepust PH Ø150 [cm]
