


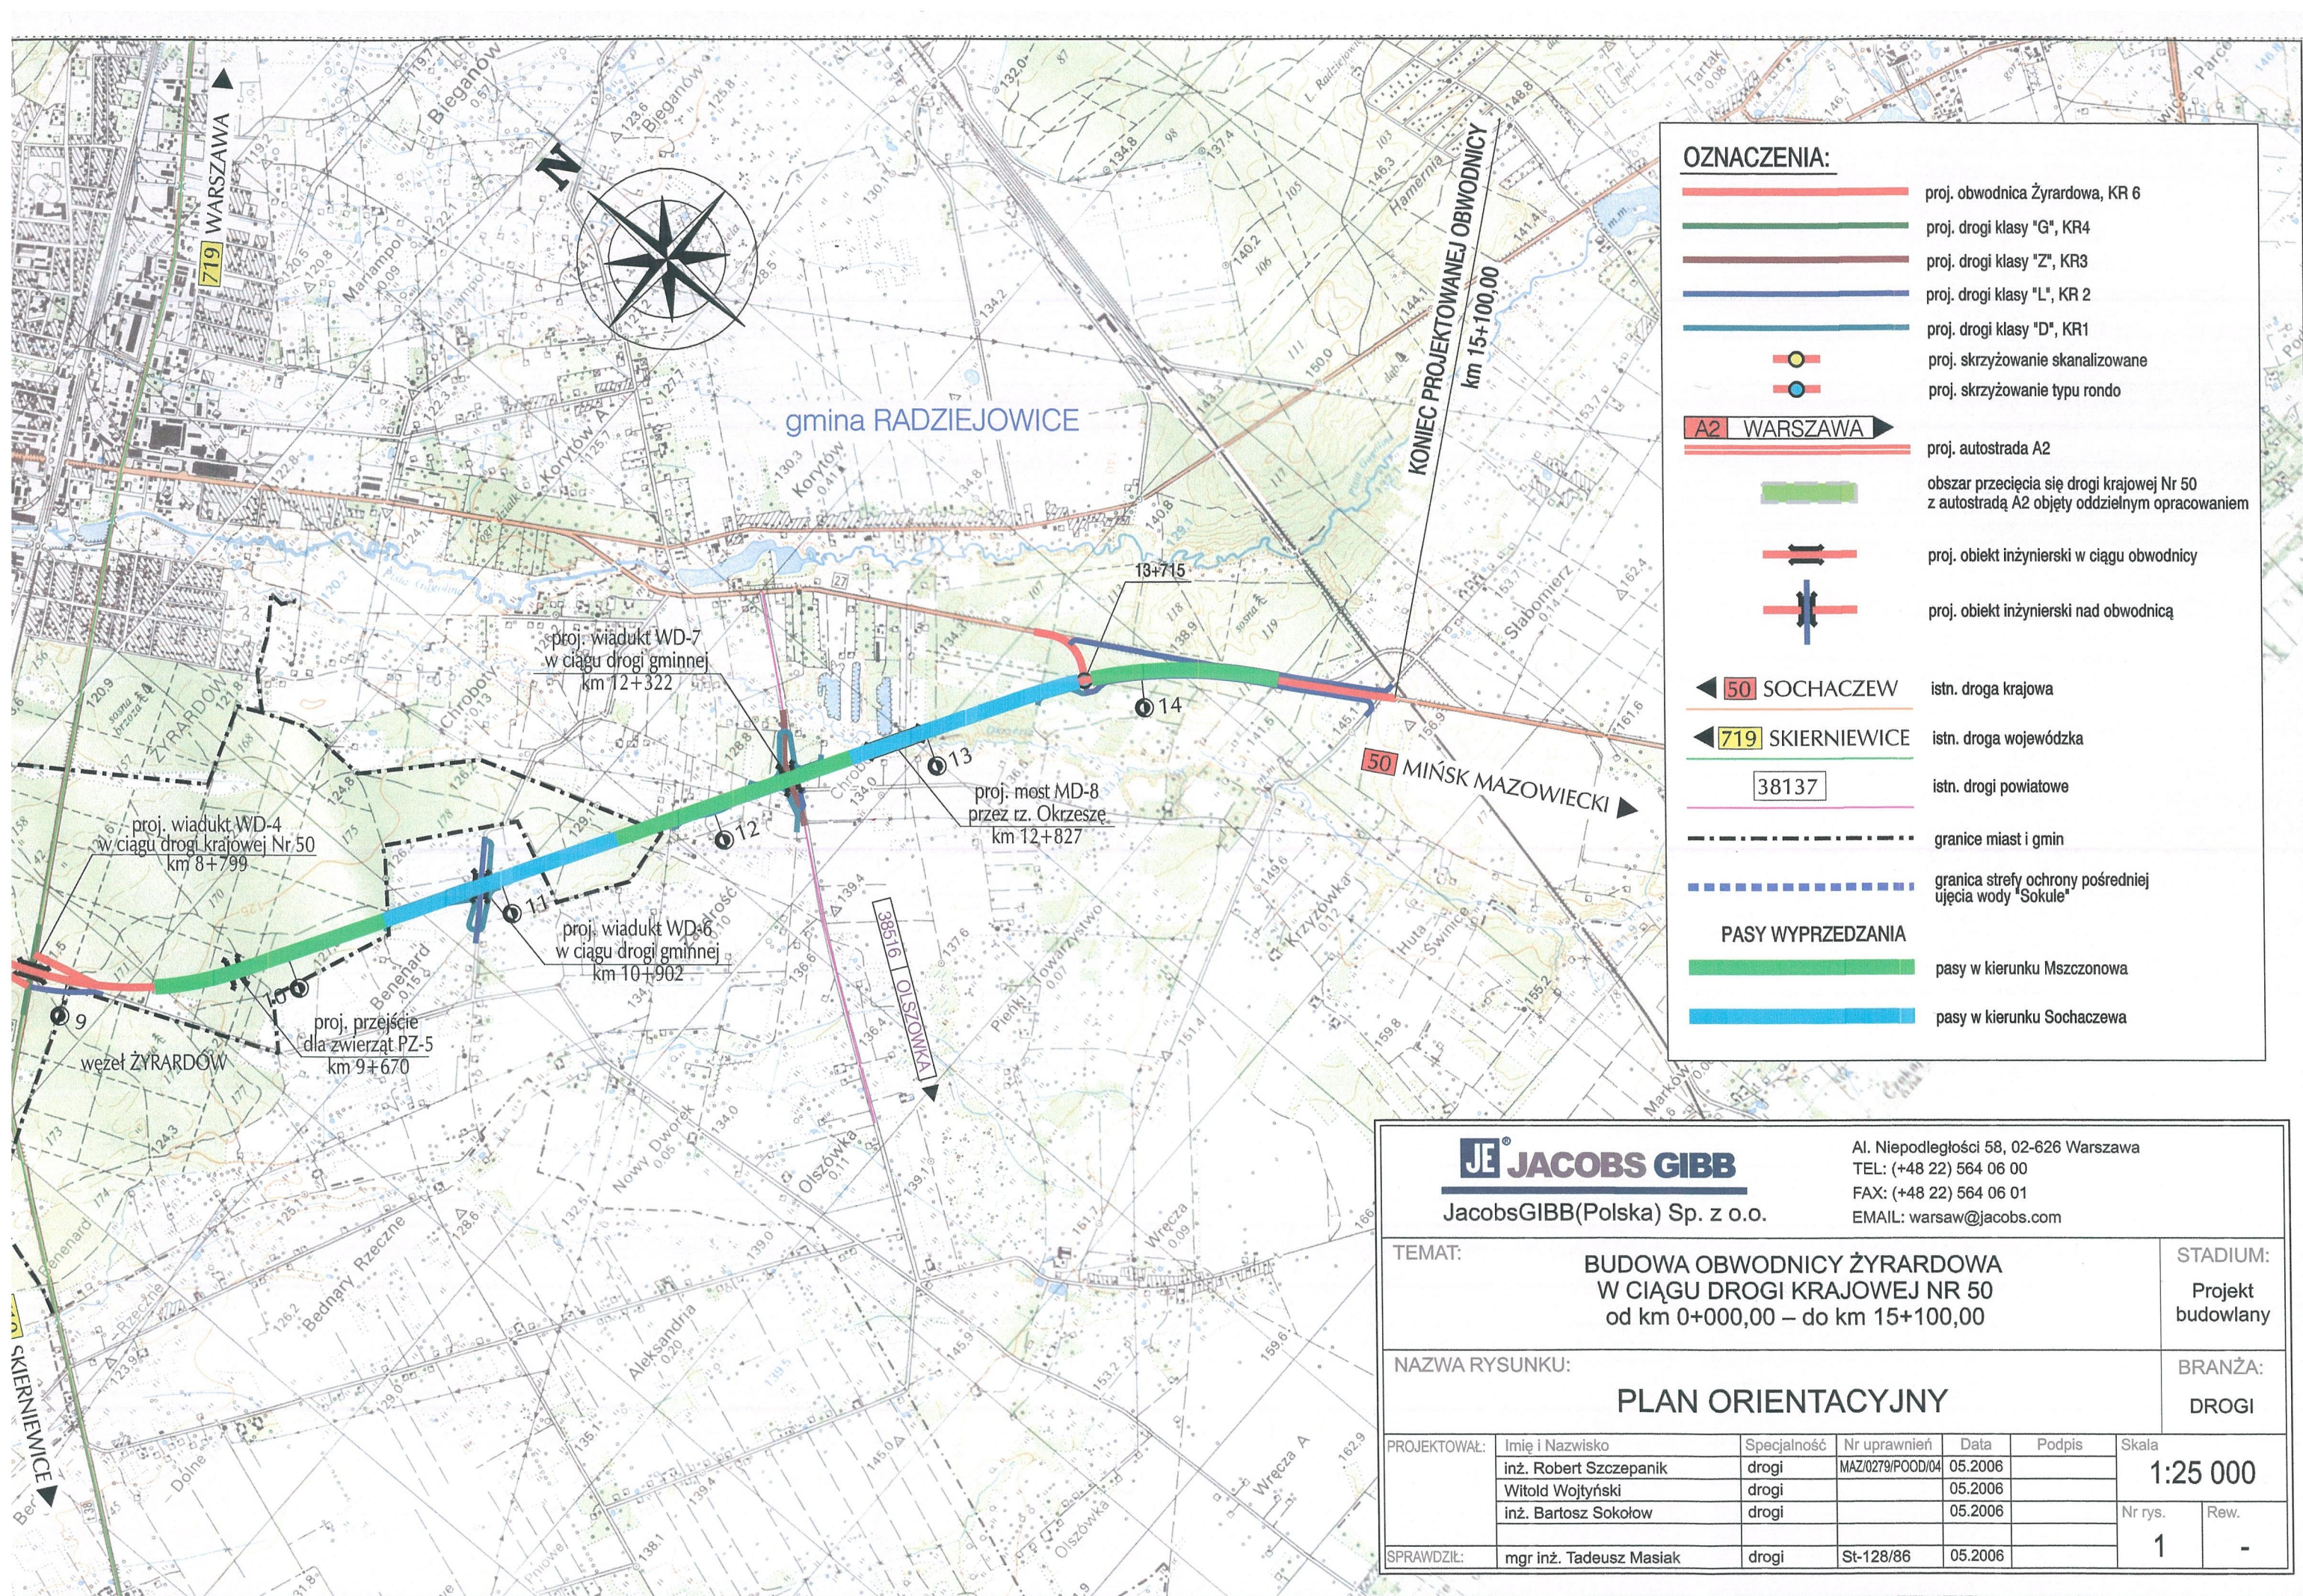

- OZNACZENIA:**
- proj. obwodnica Żyrardowa, KR 6
 - proj. drogi klasy "G", KR4
 - proj. drogi klasy "Z", KR3
 - proj. drogi klasy "L", KR 2
 - proj. drogi klasy "D", KR1
 - proj. skrzyżowanie skanalizowane
 - proj. skrzyżowanie typu rondo
 - A2 WARSZAWA
 - proj. autostrada A2
 - obszar przecięcia się drogi krajowej Nr 50 z autostradą A2 objęty oddzielnym opracowaniem
 - proj. obiekt inżynierski w ciągu obwodnicy
 - proj. obiekt inżynierski nad obwodnicą
 - 50 SOCHACZEW istn. droga krajowa
 - 719 SKIERNIEWICE istn. droga wojewódzka
 - 38137 istn. drogi powiatowe
 - granicz miasta i gmin
 - granicz strefy ochrony pośredniej ujęcia wody "Sokule"
 - PASY WYPRZEDZANIA
 - pasy w kierunku Mszczonowa
 - pasy w kierunku Sochaczewa

JACOBS GIBB
JacobsGIBB(Polska) Sp. z o.o.

Al. Niepodległości 58, 02-626 Warszawa
TEL: (+48 22) 564 06 00
FAX: (+48 22) 564 06 01
EMAIL: warsaw@jacobs.com

TEMAT:		BUDOWA OBWODNICY ŻYRARDOWA W CIĄGU DROGI KRAJOWEJ NR 50 od km 0+000,00 – do km 15+100,00					STADIUM: Projekt budowlany	
NAZWA RYSUNKU:		PLAN ORIENTACYJNY					BRANŻA: DROGI	
PROJEKTOWAŁ:	Imię i Nazwisko	Specjalność	Nr uprawnień	Data	Podpis	Skala		
	inż. Robert Szczepanik	drogi	MAZ/0279/POOD/04	05.2006		1:25 000		
	Witold Wojtyński	drogi		05.2006				
	inż. Bartosz Sokoł	drogi		05.2006				
SPRAWDZIŁ:	mgr inż. Tadeusz Masiak	drogi	St-128/86	05.2006		Nr rys.	Rew.	
						1	-	