


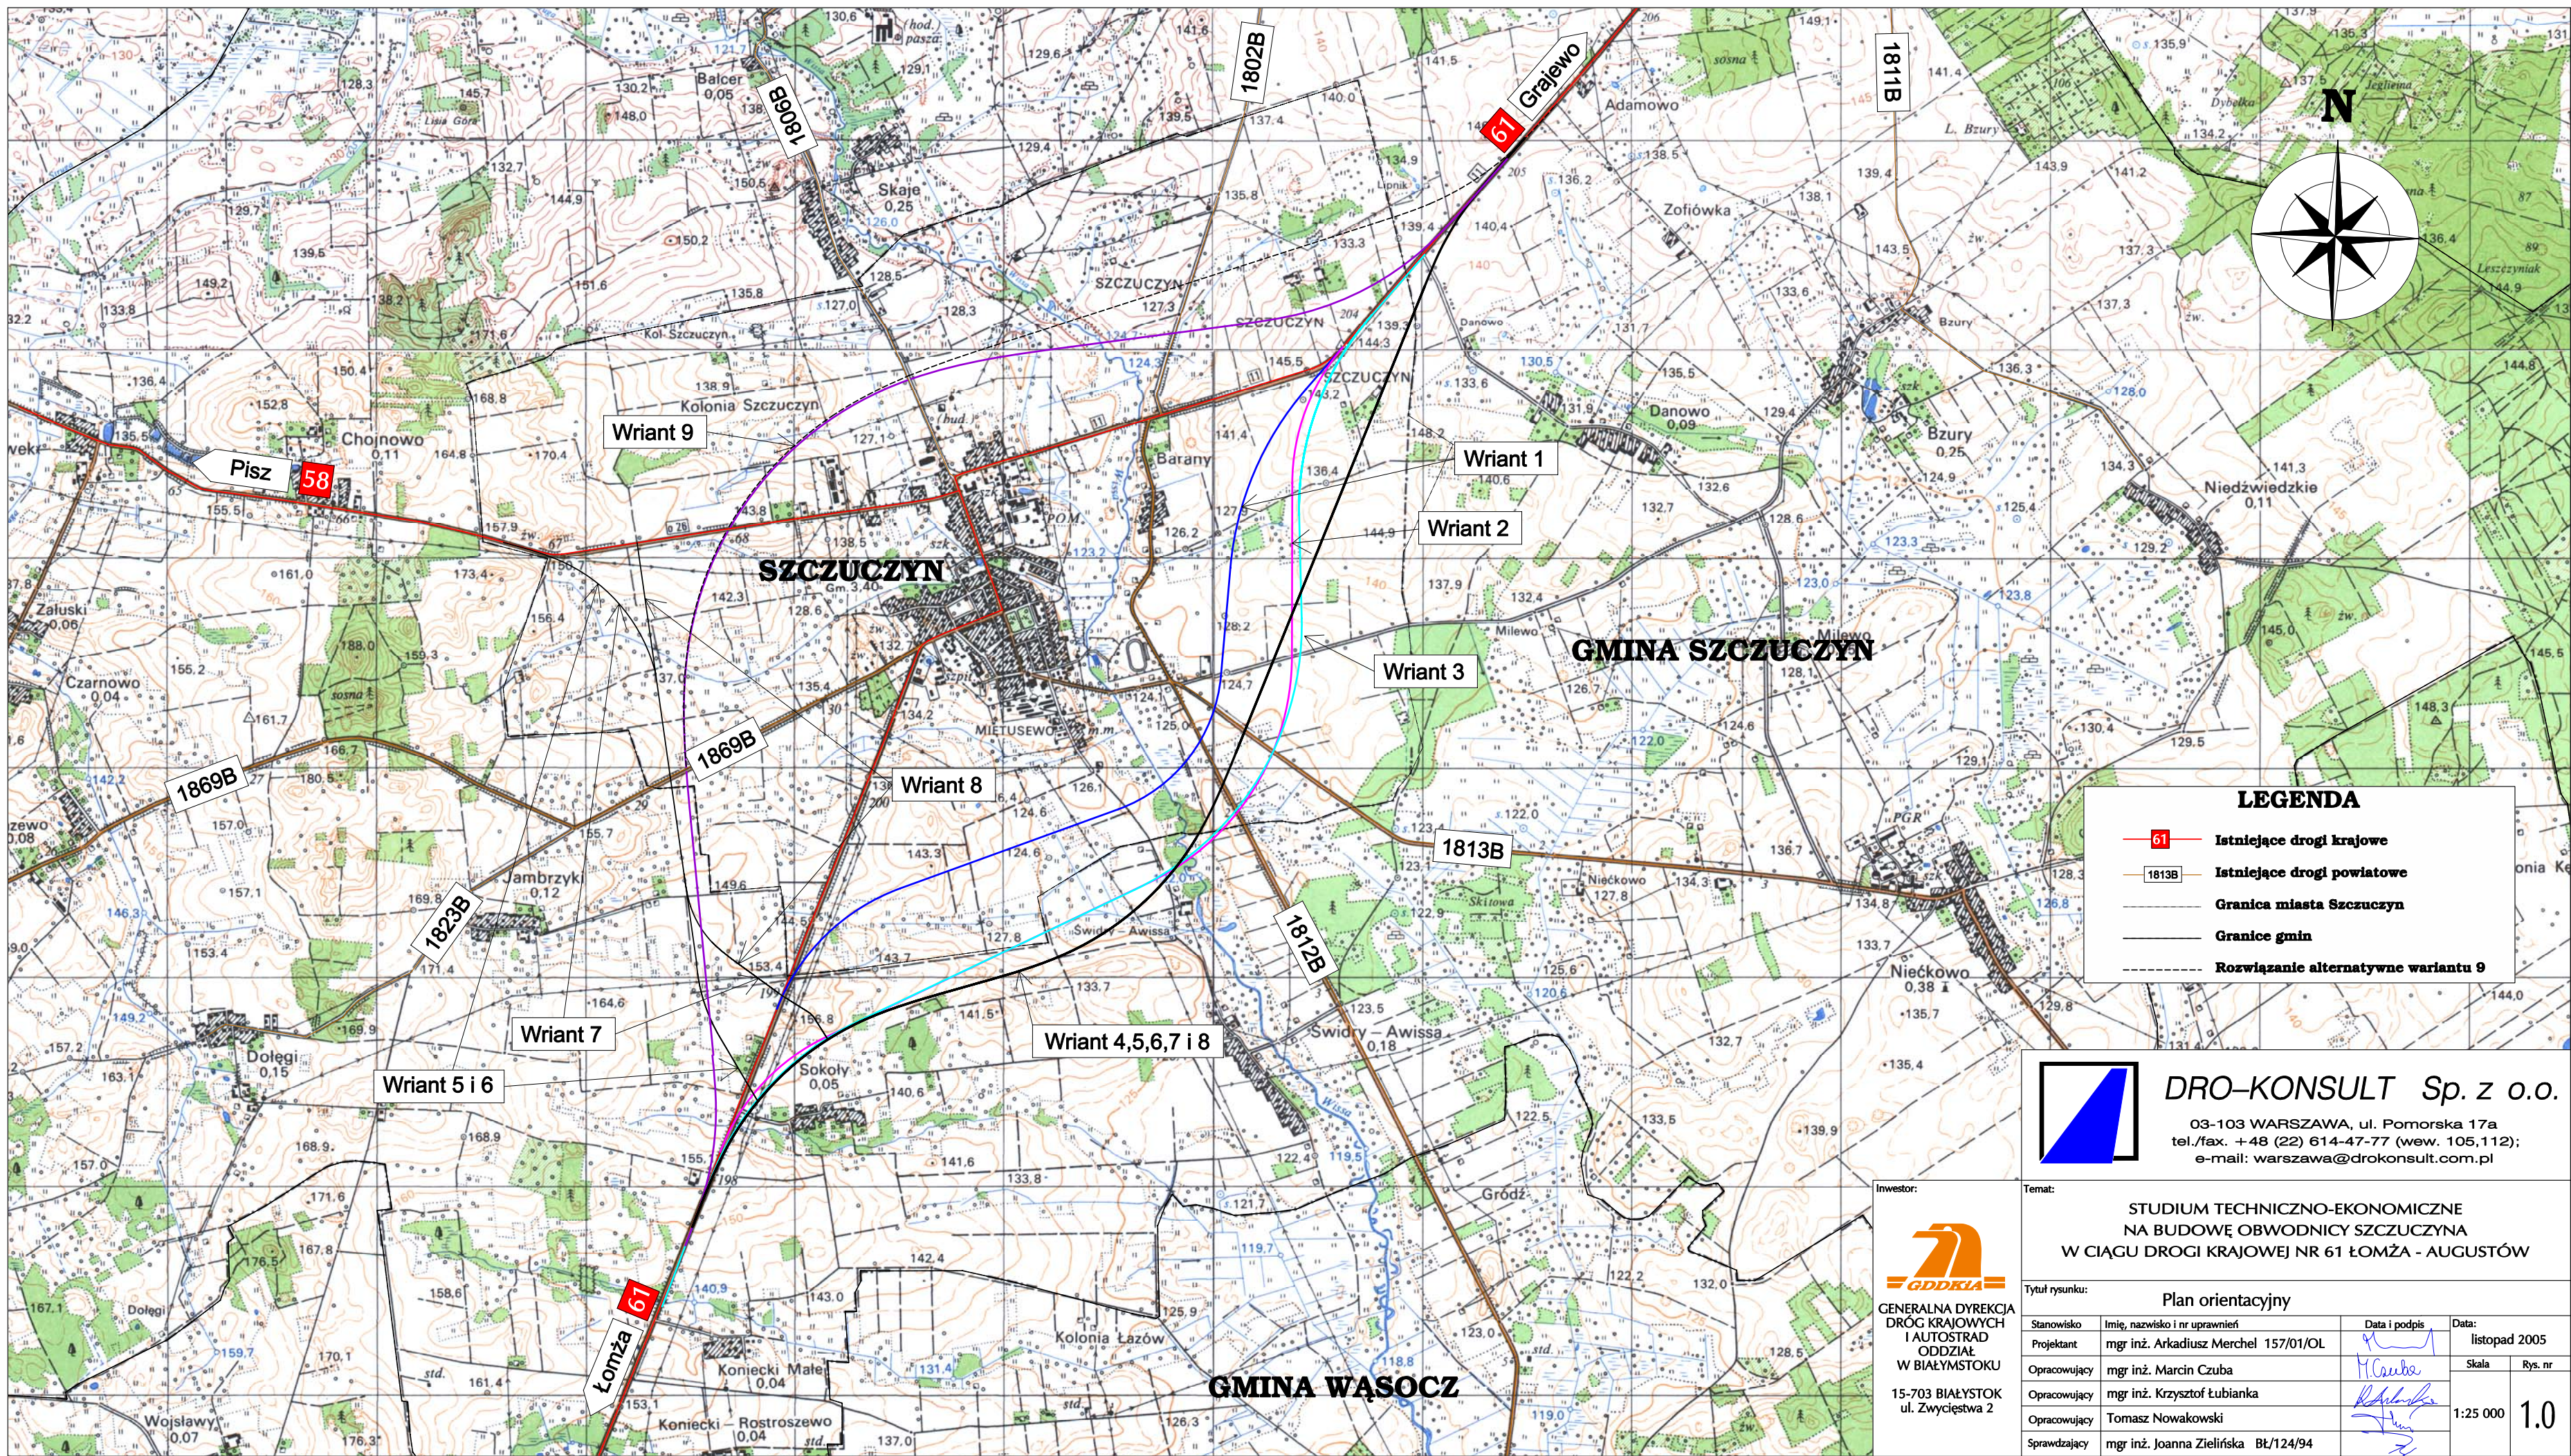

LEGENDA

- Istniejące drogi krajowe
- Istniejące drogi powiatowe
- Granica miasta Szczuczyn
- Granice gmin
- Rozwiązanie alternatywne wariantu 9



DRO-KONSULT Sp. z o.o.
03-103 WARSZAWA, ul. Pomorska 17a
tel./fax. +48 (22) 614-47-77 (wew. 105,112);
e-mail: warszawa@drokonsult.com.pl



GENERALNA DYREKCJA
DRÓG KRAJOWYCH
I AUTOSTRAD
ODDZIAŁ
W BIAŁYMSTOKU
15-703 BIAŁYSTOK
ul. Zwycięstwa 2

Inwestor:		Temat:	
STUDIUM TECHNICZNO-EKONOMICZNE NA BUDOWĘ OBWODNICY SZCZUCZYNA W CIĄGU DROGI KRAJOWEJ NR 61 ŁOMŻA - AUGUSTÓW		Plan orientacyjny	
Stanowisko	Imię, nazwisko i nr uprawnień	Data i podpis	Data:
Projektant	mgr inż. Arkadiusz Merchel 157/01/OL		listopad 2005
Opracowujący	mgr inż. Marcin Czuba		Skala
Opracowujący	mgr inż. Krzysztof Łubianka		Rys. nr
Opracowujący	Tomasz Nowakowski		1:25 000
Sprawdzający	mgr inż. Joanna Zielińska Bt/124/94		1.0