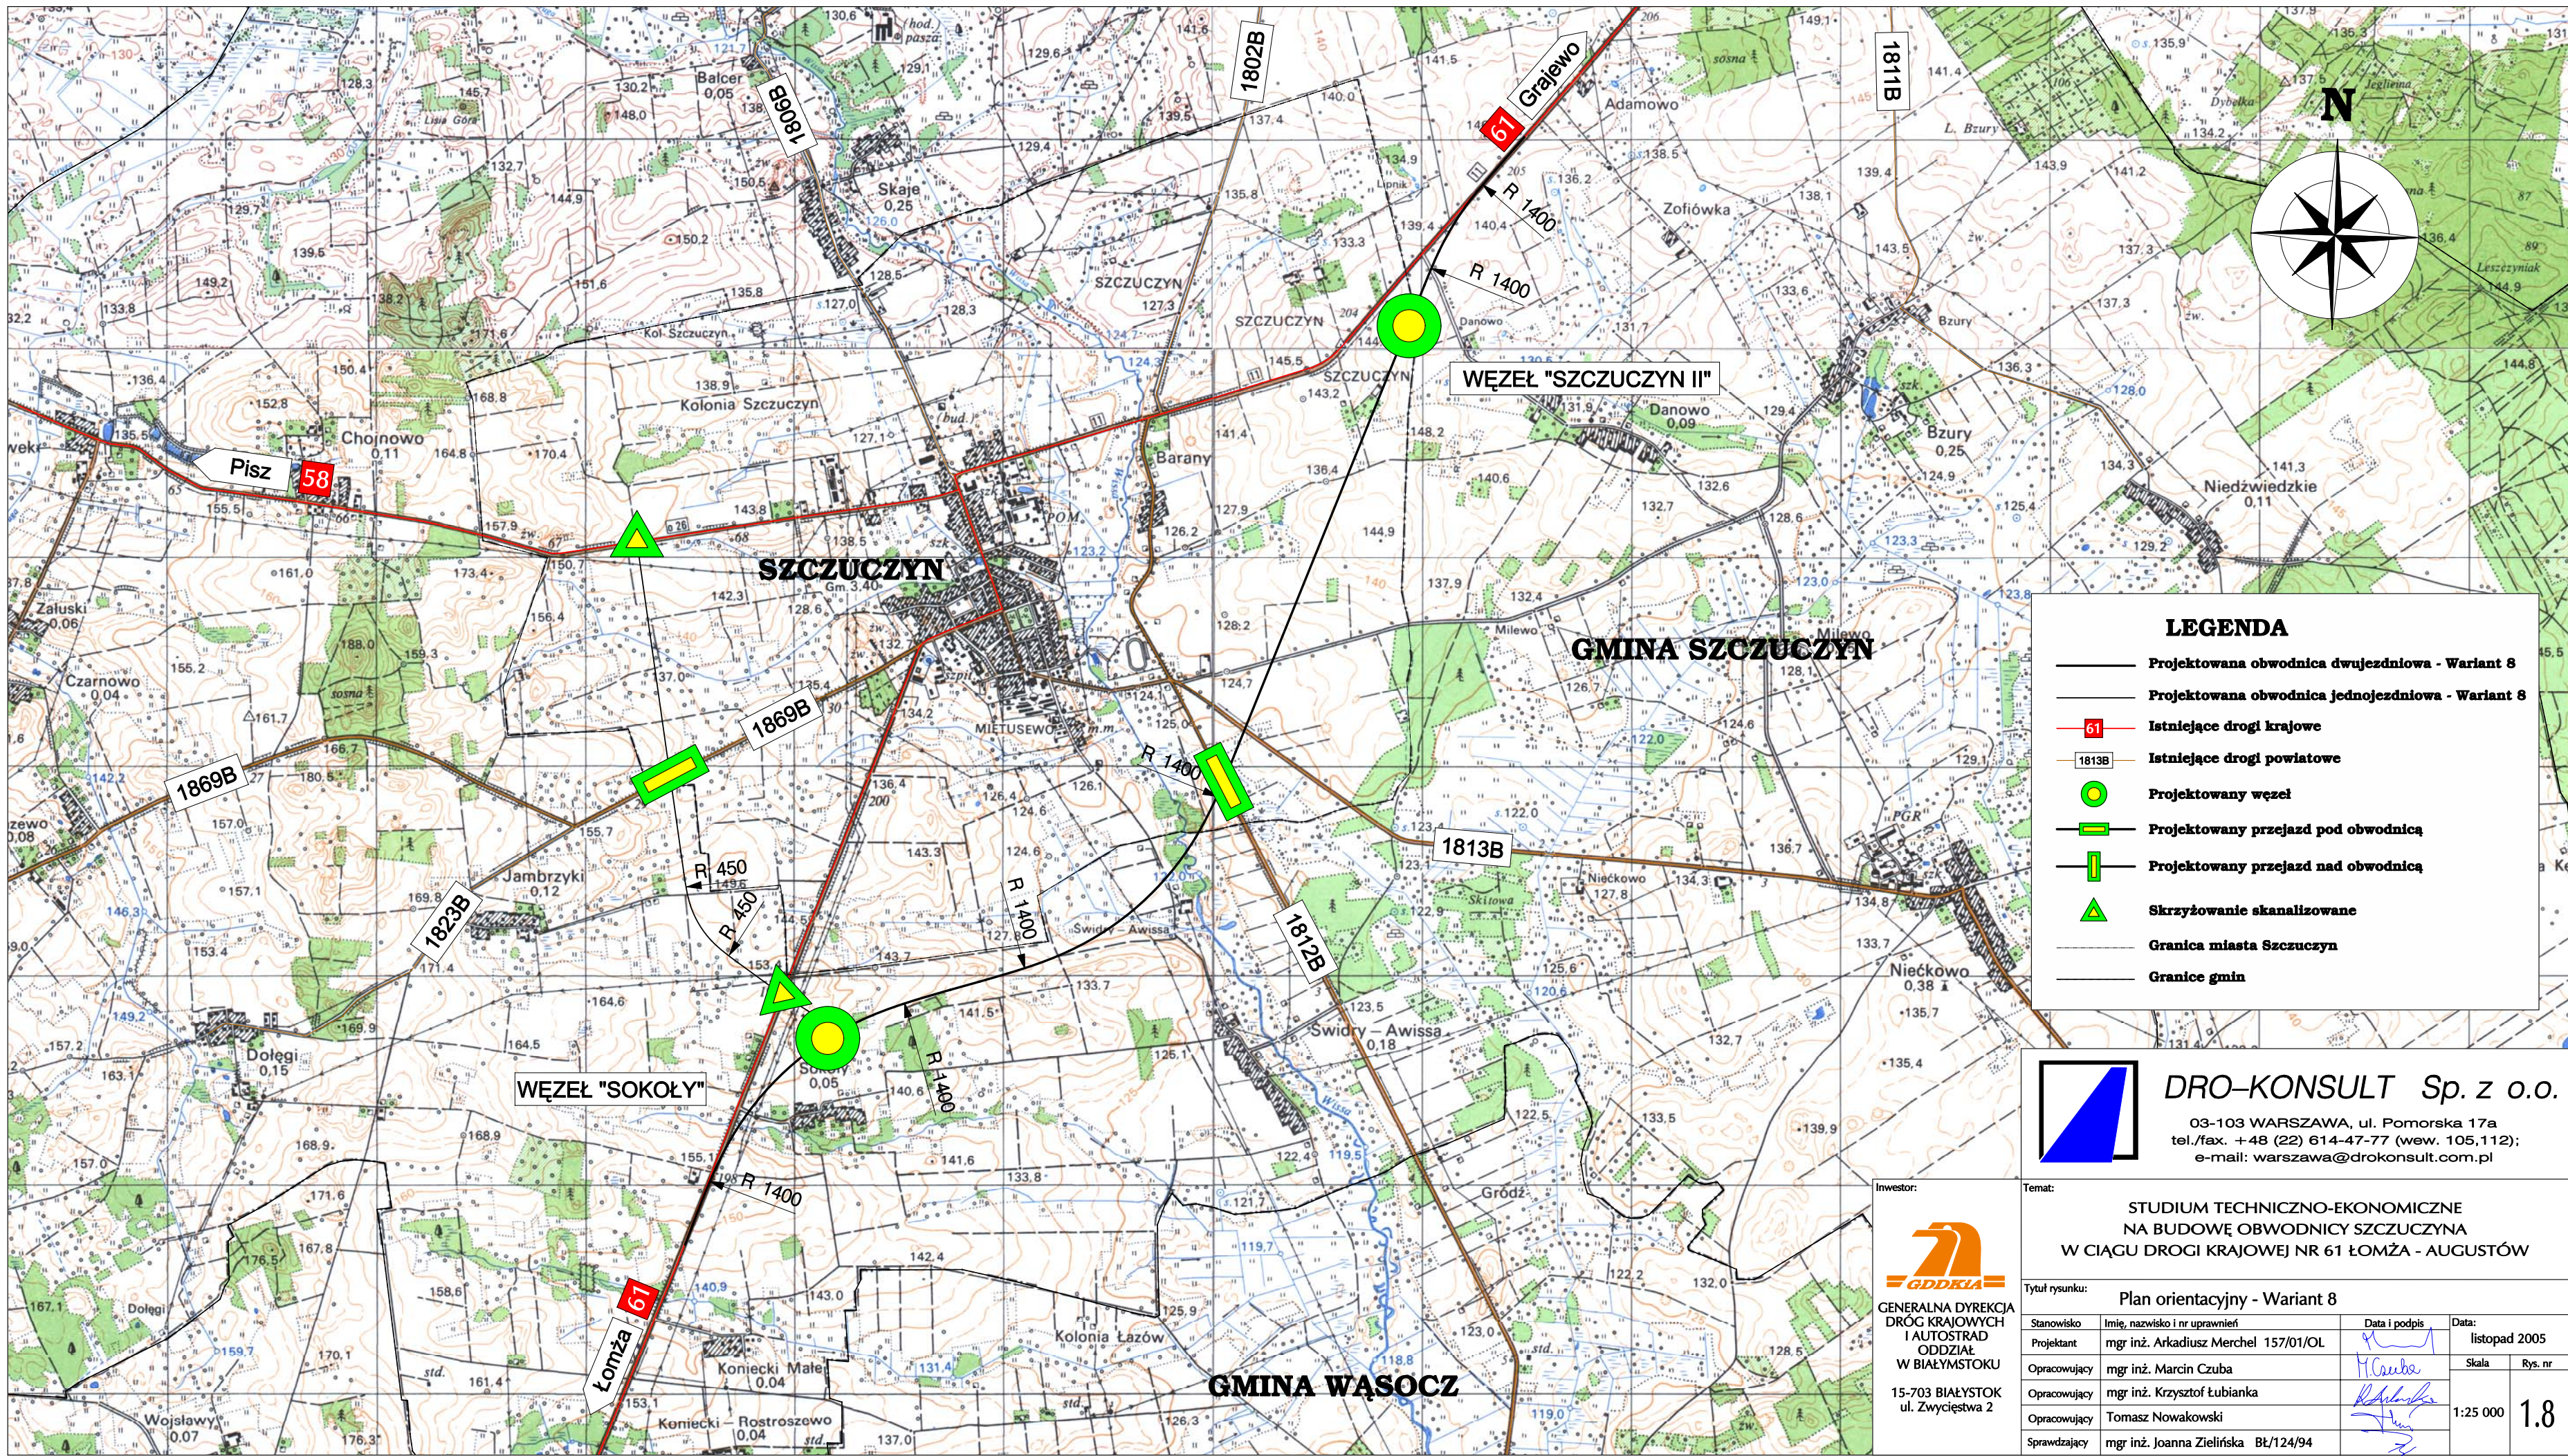


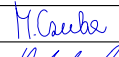
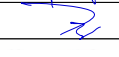


LEGENDA

- Projektowana obwodnica dwujezdniowa - Wariant 8
- Projektowana obwodnica jednojezdniowa - Wariant 9
- 61 Istniejące drogi krajowe
- 1813B Istniejące drogi powiatowe
- Projektowany węzeł
- ▬ Projektowany przejazd pod obwodnicą
- ▬ Projektowany przejazd nad obwodnicą
- ▲ Skrzyżowanie skanalizowane
- Granica miasta Szczuczyn
- Granice gmin

 **DRO-KONSULT Sp. z o.o.**
03-103 WARSZAWA, ul. Pomorska 17a
tel./fax. + 48 (22) 614-47-77 (wew. 105,112);
e-mail: warszawa@drokonsult.com.pl


GENERALNA DYREKCJA
DRÓG KRAJOWYCH
I AUTOSTRAD
ODDZIAŁ
W BIAŁYMSTOKU
15-703 BIAŁYSTOK
ul. Zwycięstwa 2

Inwestor:		Temat:	
		STUDIUM TECHNICZNO-EKONOMICZNE NA BUDOWĘ OBWODNICY SZCZUCZYNA W CIĄGU DROGI KRAJOWEJ NR 61 ŁÓMŻA - AUGUSTÓW	
Tytuł rysunku:		Plan orientacyjny - Wariant 8	
Stanowisko	Imię, nazwisko i nr uprawnień	Data i podpis	Data:
Projektant	mgr inż. Arkadiusz Merchel 157/01/OL		listopad 2005
Opracowujący	mgr inż. Marcin Czuba		Skala
Opracowujący	mgr inż. Krzysztof Łubianka		Rys. nr
Opracowujący	Tomasz Nowakowski		1:25 000
Sprawdzający	mgr inż. Joanna Zielińska Bt/124/94		1.8