



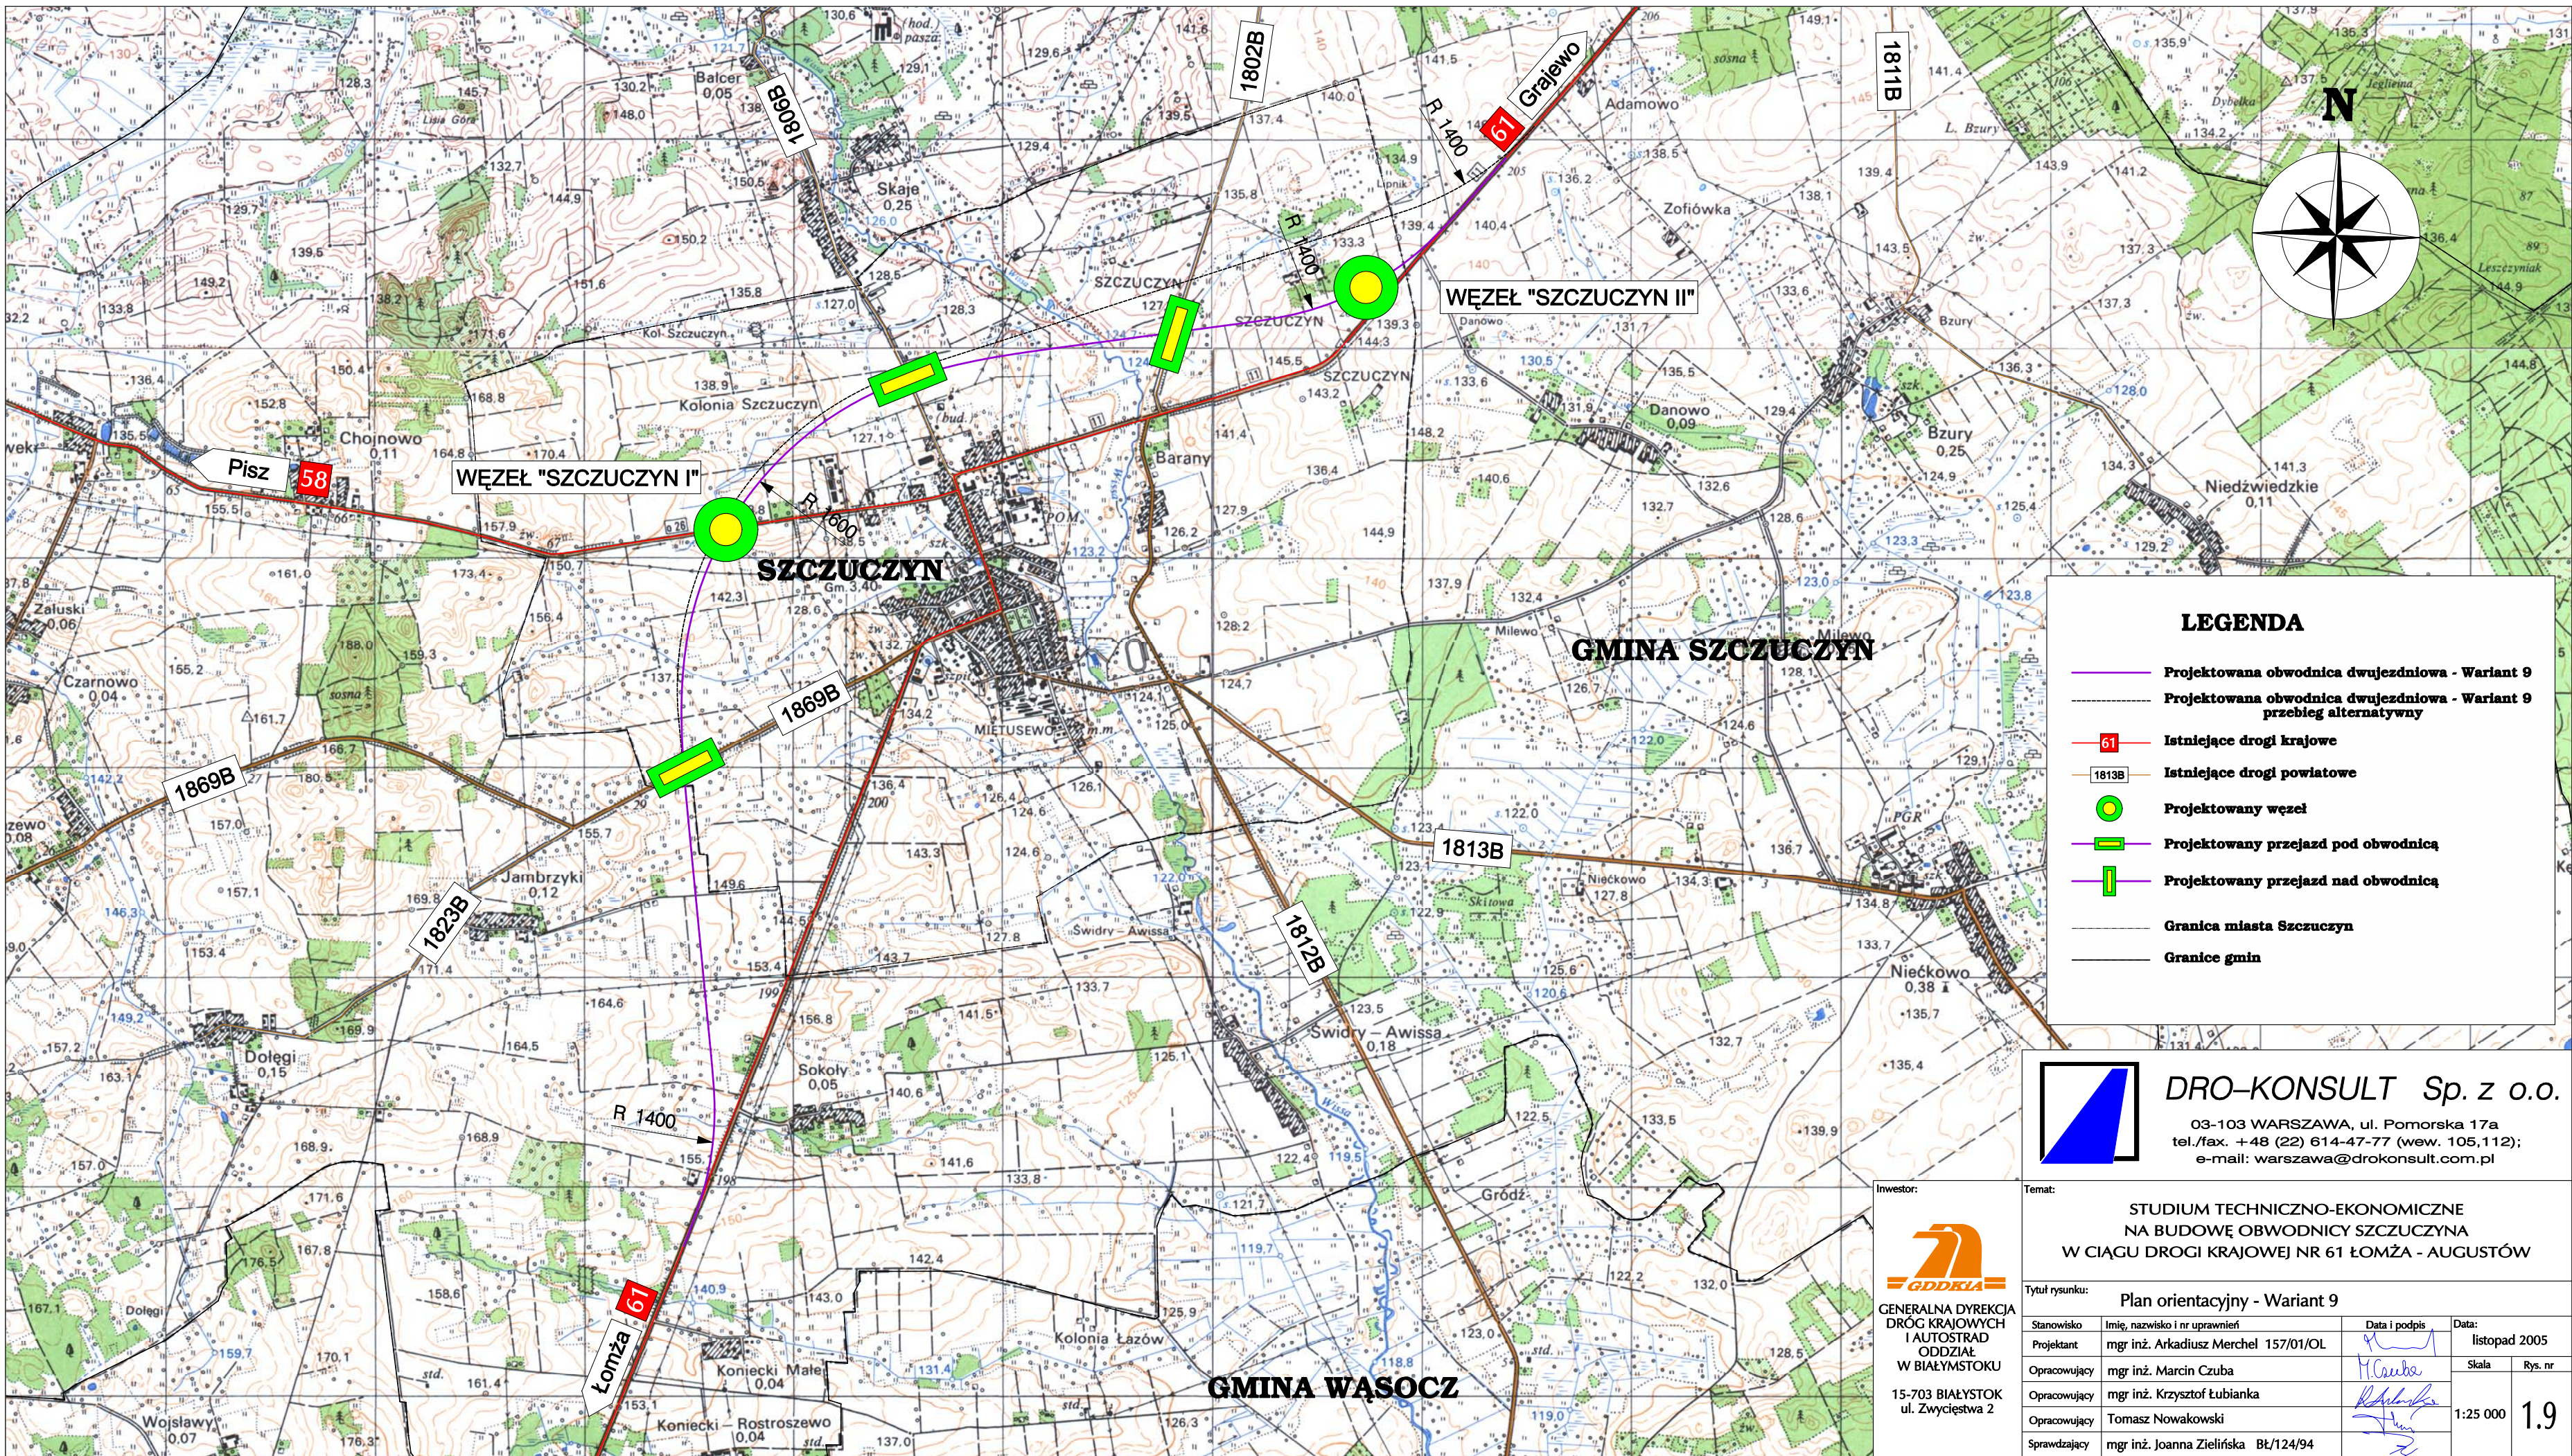

LEGENDA

- Projektowana obwodnica dwujezdniowa - Wariant 9
- Projektowana obwodnica dwujezdniowa - Wariant 9 przebieg alternatywny
- Istniejące drogi krajowe
- Istniejące drogi powiatowe
- Projektowany węzeł
- Projektowany przejazd pod obwodnicą
- Projektowany przejazd nad obwodnicą
- Granica miasta Szczuczyn
- Granice gmin

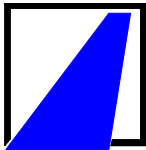

DRO-KONSULT Sp. z o.o.

03-103 WARSZAWA, ul. Pomorska 17a
tel./fax. +48 (22) 614-47-77 (wew. 105,112);
e-mail: warszawa@drokonsult.com.pl



GENERALNA DYREKCJA
DRÓG KRAJOWYCH
I AUTOSTRAD
ODDZIAŁ
W BIAŁYMSTOKU
15-703 BIAŁYSTOK
ul. Zwycięstwa 2

Temat:
STUDIUM TECHNICZNO-EKONOMICZNE
NA BUDOWĘ OBWODNICY SZCZUCZYNA
W CIĄGU DROGI KRAJOWEJ NR 61 ŁÓŻA - AUGUSTÓW

Tytuł rysunku: Plan orientacyjny - Wariant 9

Stanowisko	Imię, nazwisko i nr uprawnień	Data i podpis	Data:
Projektant	mgr inż. Arkadiusz Merchel 157/01/OL		listopad 2005
Opracowujący	mgr inż. Marcin Czuba		Skala
Opracowujący	mgr inż. Krzysztof Łubianka		Rys. nr
Opracowujący	Tomasz Nowakowski		1:25 000
Sprawdzający	mgr inż. Joanna Zielińska BŁ/124/94		1.9