


BUDOWA WĘZŁA KOMUNIKACYJNEGO KIELCE PÓŁNOC

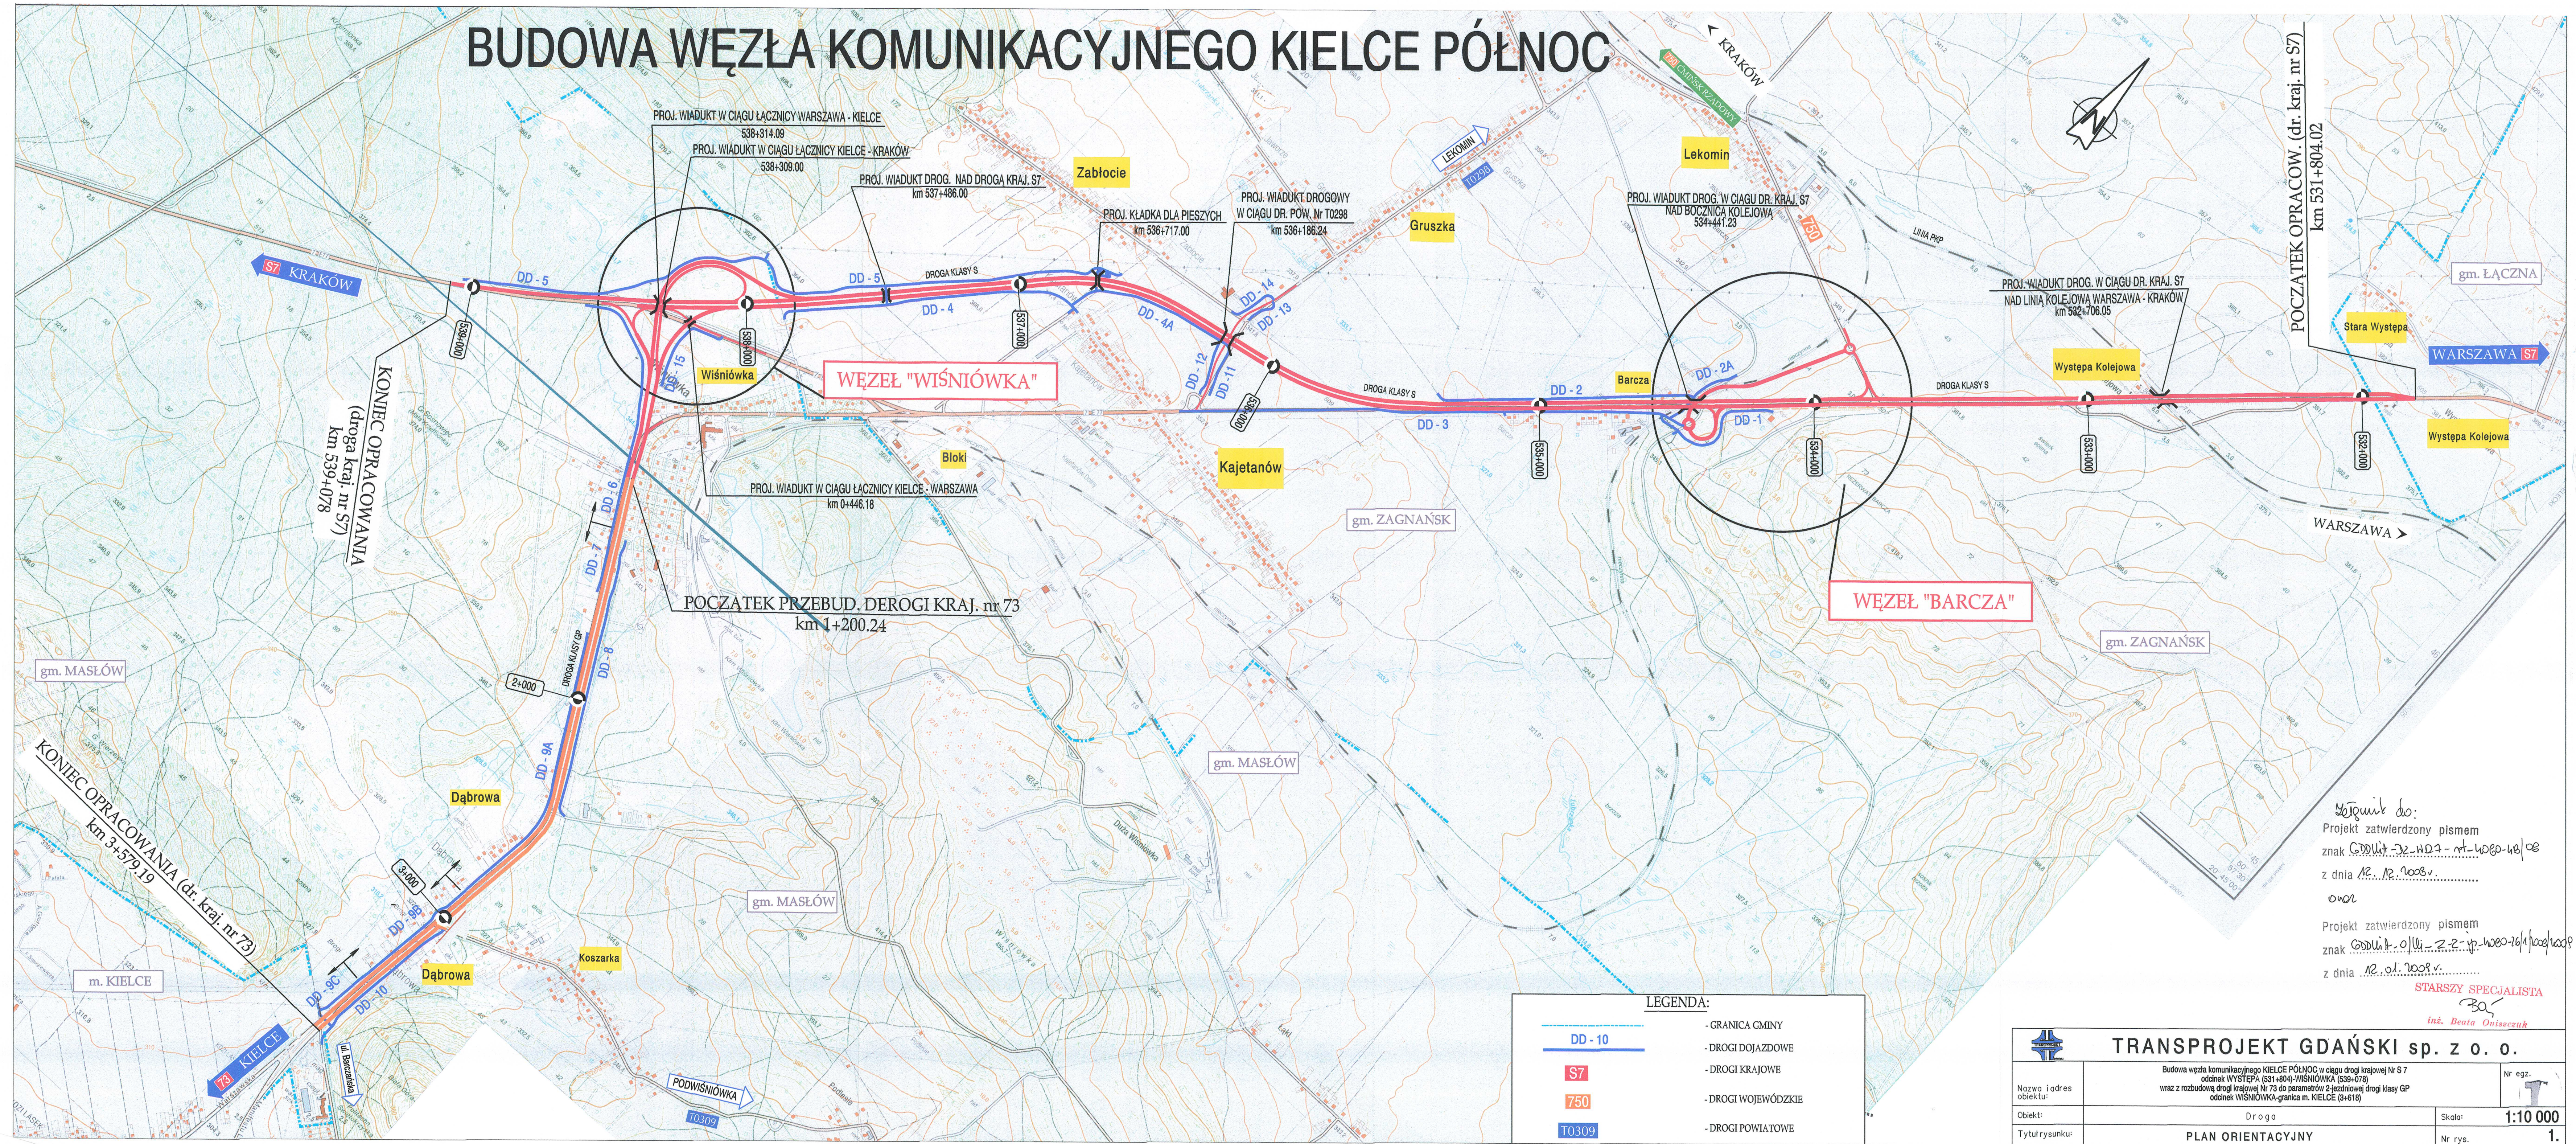

KONIEC OPRACOWANIA
(droga kraj. nr S7)
km 539+078

POCZĄTEK OPRACOW. (dr. kraj. nr S7)
km 531+804.02

KONIEC OPRACOWANIA (dr. kraj. nr 73)
km 3+579.19

POCZĄTEK PRZEBUD. DEROGI KRAJ. nr 73
km 0+200.24

LEGENDA:

DD-10	- GRANICA GMINY
S7	- DROGI DOJAZDOWE
750	- DROGI KRAJOWE
T0309	- DROGI WOJEWÓDZKIE
	- DROGI POWIATOWE

TRANSPROJEKT GDAŃSKI sp. z o. o.

Budowa węzła komunikacyjnego KIELCE PÓŁNOC w ciągu drogi krajowej Nr S7 odcinek WYSTĘPA (531+804)-WIŚNIÓWKA (539+078) wraz z rozbudową drogi krajowej Nr 73 do parametrów 2-jednostkowej drogi klasy GP odcinek WIŚNIÓWKA-granica m. KIELCE (3+616)

Nazwa i adres obiektu: _____
 Obiekt: Droga
 Tytuł rysunku: PLAN ORIENTACYJNY

Skala: 1:10 000
 Nr rys.: 1.

Projekt zatwierdzony pismem znak GDDKiA-0111-2-2-1p-1000-16/1000/1000 z dnia 12.01.2008 r.
 STARSZY SPECJALISTA
 inż. Beata Oniszczyk

Wzrost do:
 Projekt zatwierdzony pismem znak GDDKiA-0111-2-2-1p-1000-16/1000/1000 z dnia 12.01.2008 r.
 Projekt zatwierdzony pismem znak GDDKiA-0111-2-2-1p-1000-16/1000/1000 z dnia 12.01.2008 r.
 STARSZY SPECJALISTA
 inż. Beata Oniszczyk