

ARKUSZ 4 (8)

MAPA ZASADNICZA

skala 1:1000

Arkusz 4(8)

Obiekt: Droga Krajowa nr 19
Odc. Przewalanka-Jurowce
Gmina: Wasilków/Dobrzyniewo Duże
Czarna Białostocka/Jasionówka
Powiat: białostocki/moniecki
Woj. : podlaskie
Ark. mapy zas. : 235.433.101; .103; .104; .153; .154; .202; .204; .251; .252; .253; .254
245.211.051; .052; .053; .054; .101; .103; .151; .153; .154; .201; .202; .204
245.212.163; .211; .213; .214
245.214.012; .014; .062; .064; .112

L. ks. robót 3/2006
Mapa aktualna na dzień 27.02.2006

Pracownia Geodezyjna "PROFIL"
15-685 Białystok
ul. Bacieński 101, lok. 1

Wykonawca:

GEODETA UPRAWNIONY
Józef Chodorowski upr. 16650

STAROSTWO POWIATOWE W BIAŁYMSTOKU

W obszarze oznaczonym linią --- potwierdzono w terenie aktualność treści mapy zasadniczej/
/dokonano aktualizacji treści mapy zasadniczej/. Dokumenty potwierdzające aktualność mapy/ z pomiaru
uzupełniającego/ przyjęto do zasobu powiatowego w dniu 23.03.2006r. i zewidencjonowano pod nr 4950-44/06

UWAGA
Nie wykonano się bieżących w terenie rzekomości urządzeń podziemnych, o których treść informacji wynika z materiałów historycznych lub z odnotowań
przebiegów urządzeń do inwentaryzacji (Ustawa Prawo Geodezyjne i Kartograficzne Dz. U. 30/1999 poz. 140)

NINIEJSZA MAPA MOŻE SŁUżyć DO CELÓW PROJEKTOWYCH

Projektowane obiekty budowlane wymagające pozwolenia na budowę podlegają wytyczeniu i inwentaryzacji
powykonawczej przez jednostki uprawnione do wykonywania prac geodezyjnych.

INSPEKTOR

WYKAZ PUNKTÓW OSNOWY I-III KL.


Nr punktu	Opis położenia
1837 1080	zach. str. dr.; przy przepustnicy Krzemiane
1837 1096	wsch. str. dr.; przy dz. nr 1/2
1837 1077	zach. str. dr.; przy dz. nr 95
1837 1078	wsch. str. dr.; przy hektom. 659,8
1837 1079	wsch. str. dr.; na łuku; przy dz. nr 97/1

SZKIC LOKALIZACJI

PRZEWALANKA

235.433.101	235.433.104	Arkusz 1
235.433.102	235.433.105	Arkusz 2
235.433.106	235.433.107	Arkusz 3
235.433.108	235.433.109	Arkusz 4
235.433.110	235.433.111	Arkusz 5
235.433.112	235.433.113	Arkusz 6
235.433.114	235.433.115	Arkusz 7
235.433.116	235.433.117	Arkusz 8

JUROWCE

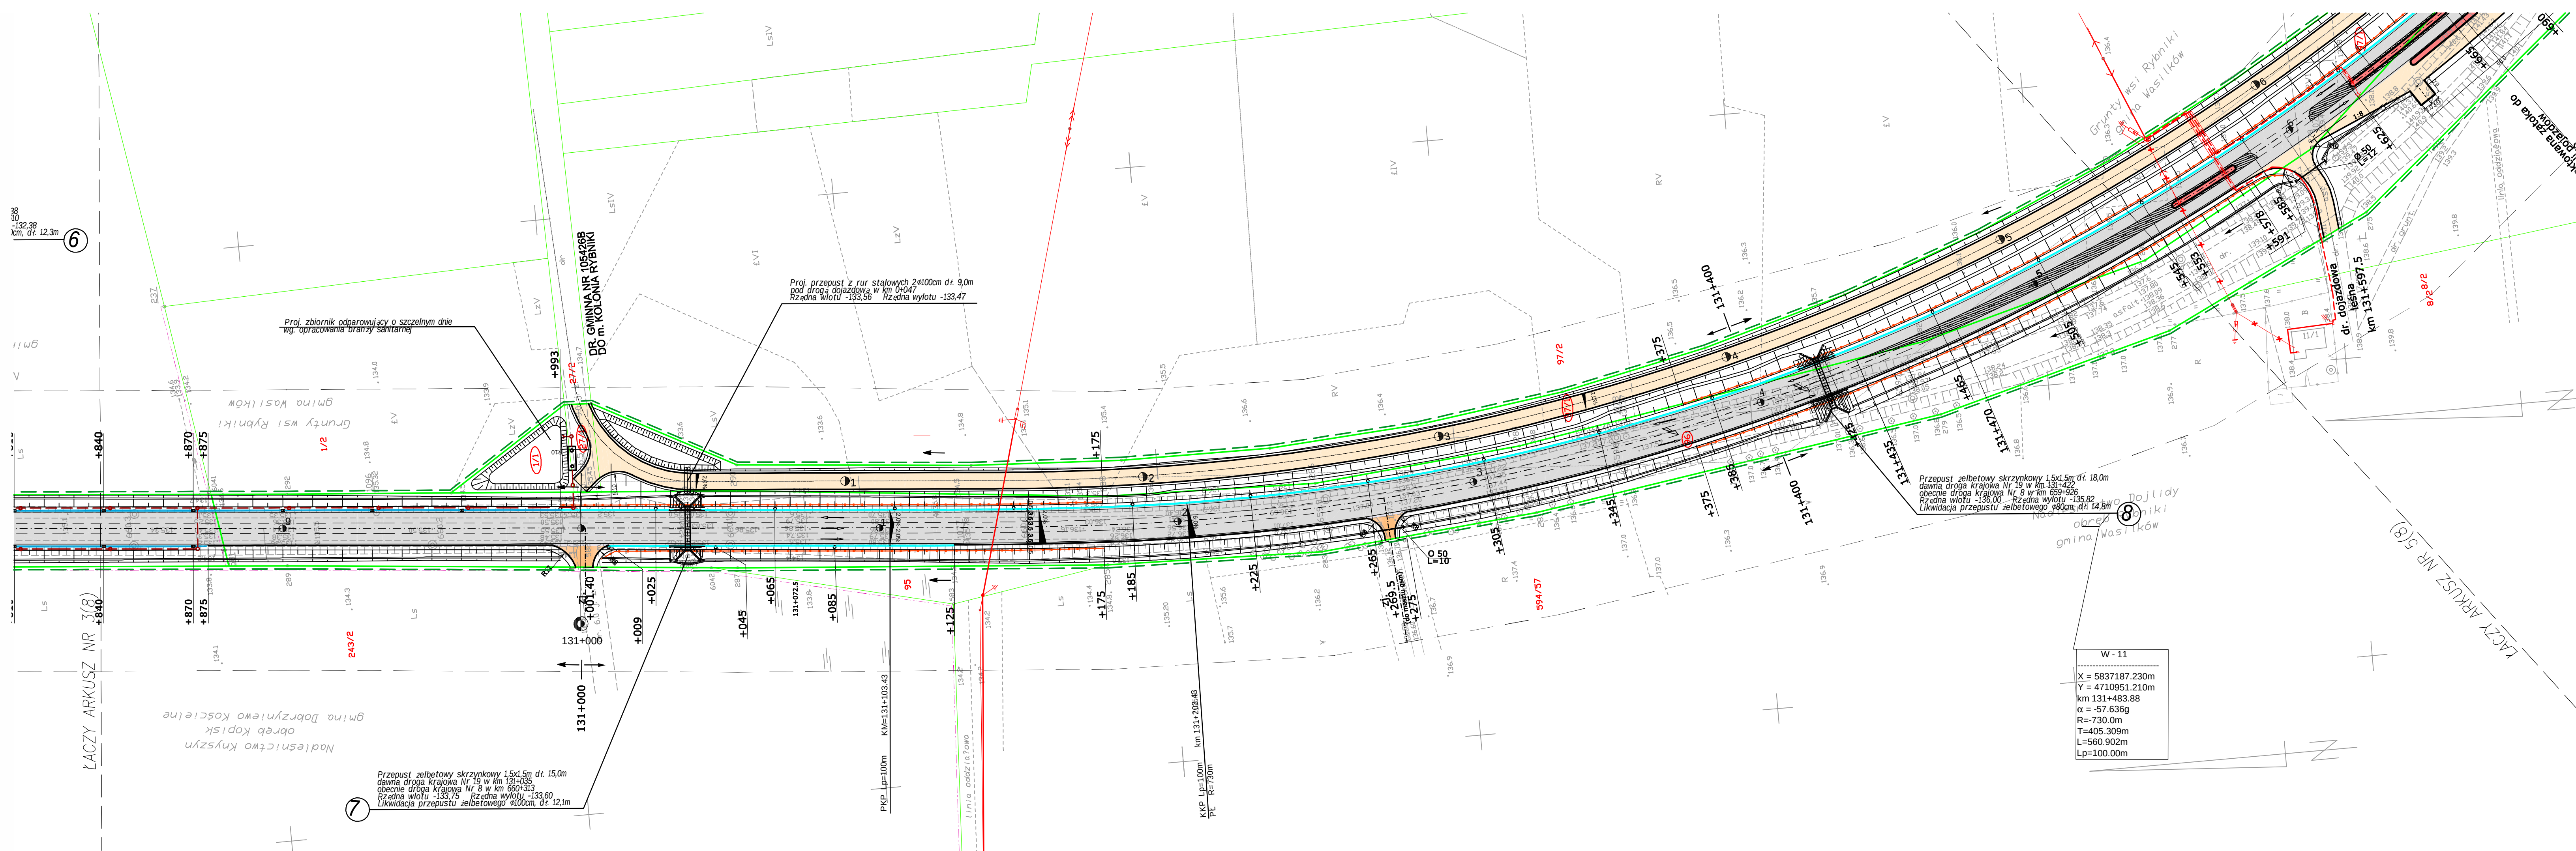

W - 11
X = 5837187.230m
Y = 4710951.210m
km 131+483.88
α = -57.636g
R = 730.0m
T = 405.309m
L = 560.902m
Lp = 100.00m